Схема эвакуации людей на отм. 0,000

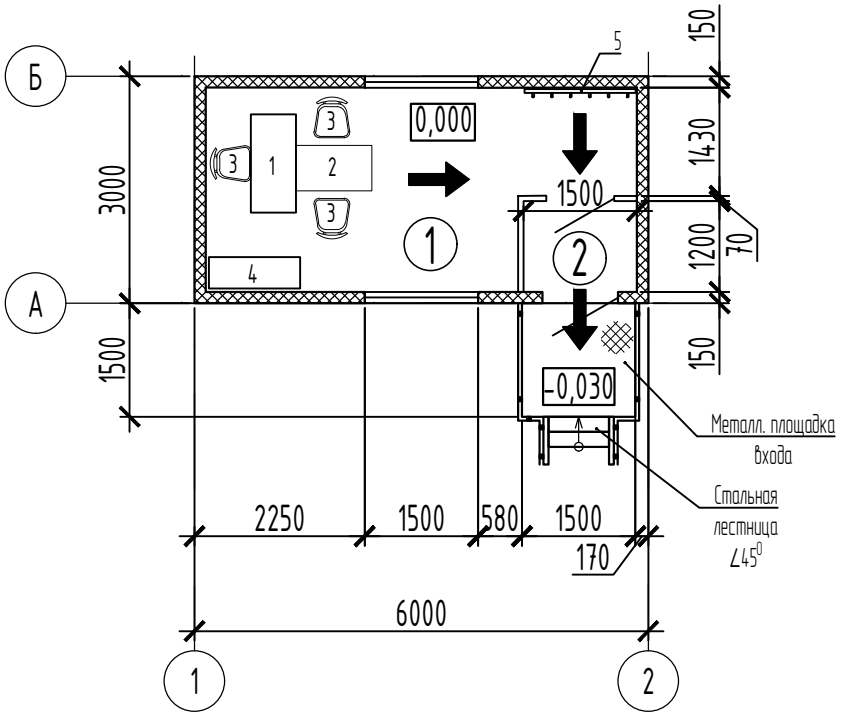

Экспликация помещений

Номер помеще-ния	Наименование	Площадь, м^2	Кат. поме-щений
1	Служебное помещение	13,59	
2	Тамбур	1,80	

Основные показатели

1	Площадь застройки,	20,84 м^2
	в том числе крыльцо	2,84 м^2
2	Общая площадь	15,39 м^2
3	Строительный объем	60,3 м^3
4	Степень огнестойкости здания	IV
5	Класс конструктивной пожарной опасности	С0
6	Класс функциональной пожарной опасности	Ф4.3
7	Уровень ответственности здания	КС-1 (пониженный)

						27.БД/004-ПБ
1	-	Зам.	138-23		12.23	Карьер золоторудного месторождения "Благодатное"
Изм.	Колуч	Лист	№ док	Подпись	Дата	
Разраб.		Куценко			12.23	Нарядная (поз. по ГП 4.1) — Стадия: П; Лист: 13; Листов:
Проверил		Романова			12.23	
Нач. бюро		Жендаева			12.23	
Н. контр.		Шадрин			12.23	Схема эвакуации людей на отм. 0,000 — ООО "Забайкалзолотопроект"
ГИП		Якимов			12.23	

Формат А4

Согласовано

Взам. инв. №

Подп. и дата

Инв. № подл.