Схема эвакуации людей на отм. 0,000

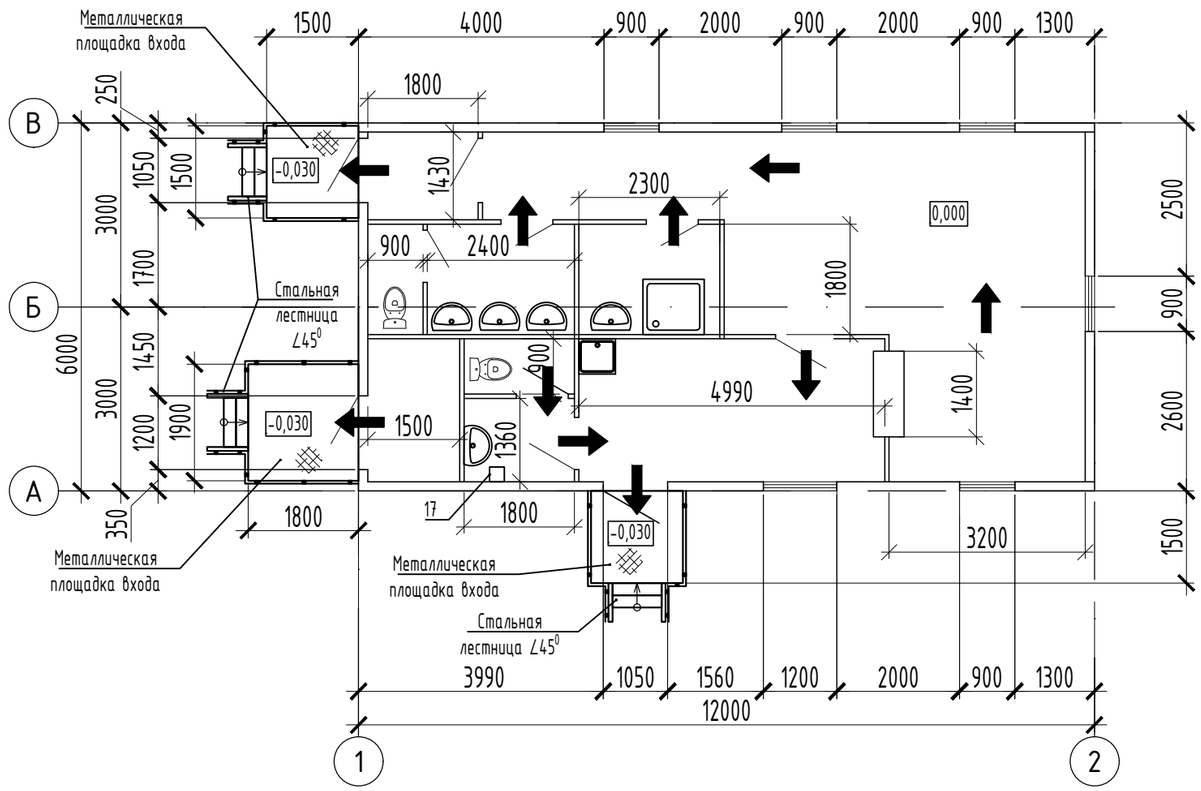

Основные показатели

1	Площадь застройки,	81,72 м2
	в том числе крылец	9,72 м2
2	Общая площадь	64,6 м2
3	Строительный объем,	262,80 м3
4	Степень огнестойкости здания	IV
5	Класс конструктивной пожарной опасности здания	С0
6	Класс функциональной пожарной опасности здания	Ф3.2
7	Класс сооружения	КС-1
8	Уровень ответственности	пониженный

						27.БД/004-ПБ	
						Карьер золоторудного месторождения "Благодатное"	
1	-	Зам.	138-23		01.24		
Изм.	Колуч	Лист	№ док	Подпись	Дата		
Разраб.		Куценко			01.24	Пункт приёма пищи (поз. по ГП 4.2)	Стадия: П; Лист: 14; Листов:
Проверил		Романова			01.24		
Нач. бюро		Жендаева			01.24		
Н. контр.		Шадрин			01.24	Схема эвакуации людей на отм. 0,000	ООО "Забайкалзолотопроект"
ГИП		Якимов			01.24		
							Формат А3

Согласовано

Взам. инв. №

Подп. и дата

Инв. № подл.