


СХЕМА ДВИЖЕНИЯ ПОЖАРНОЙ ТЕХНИКИ М1:500

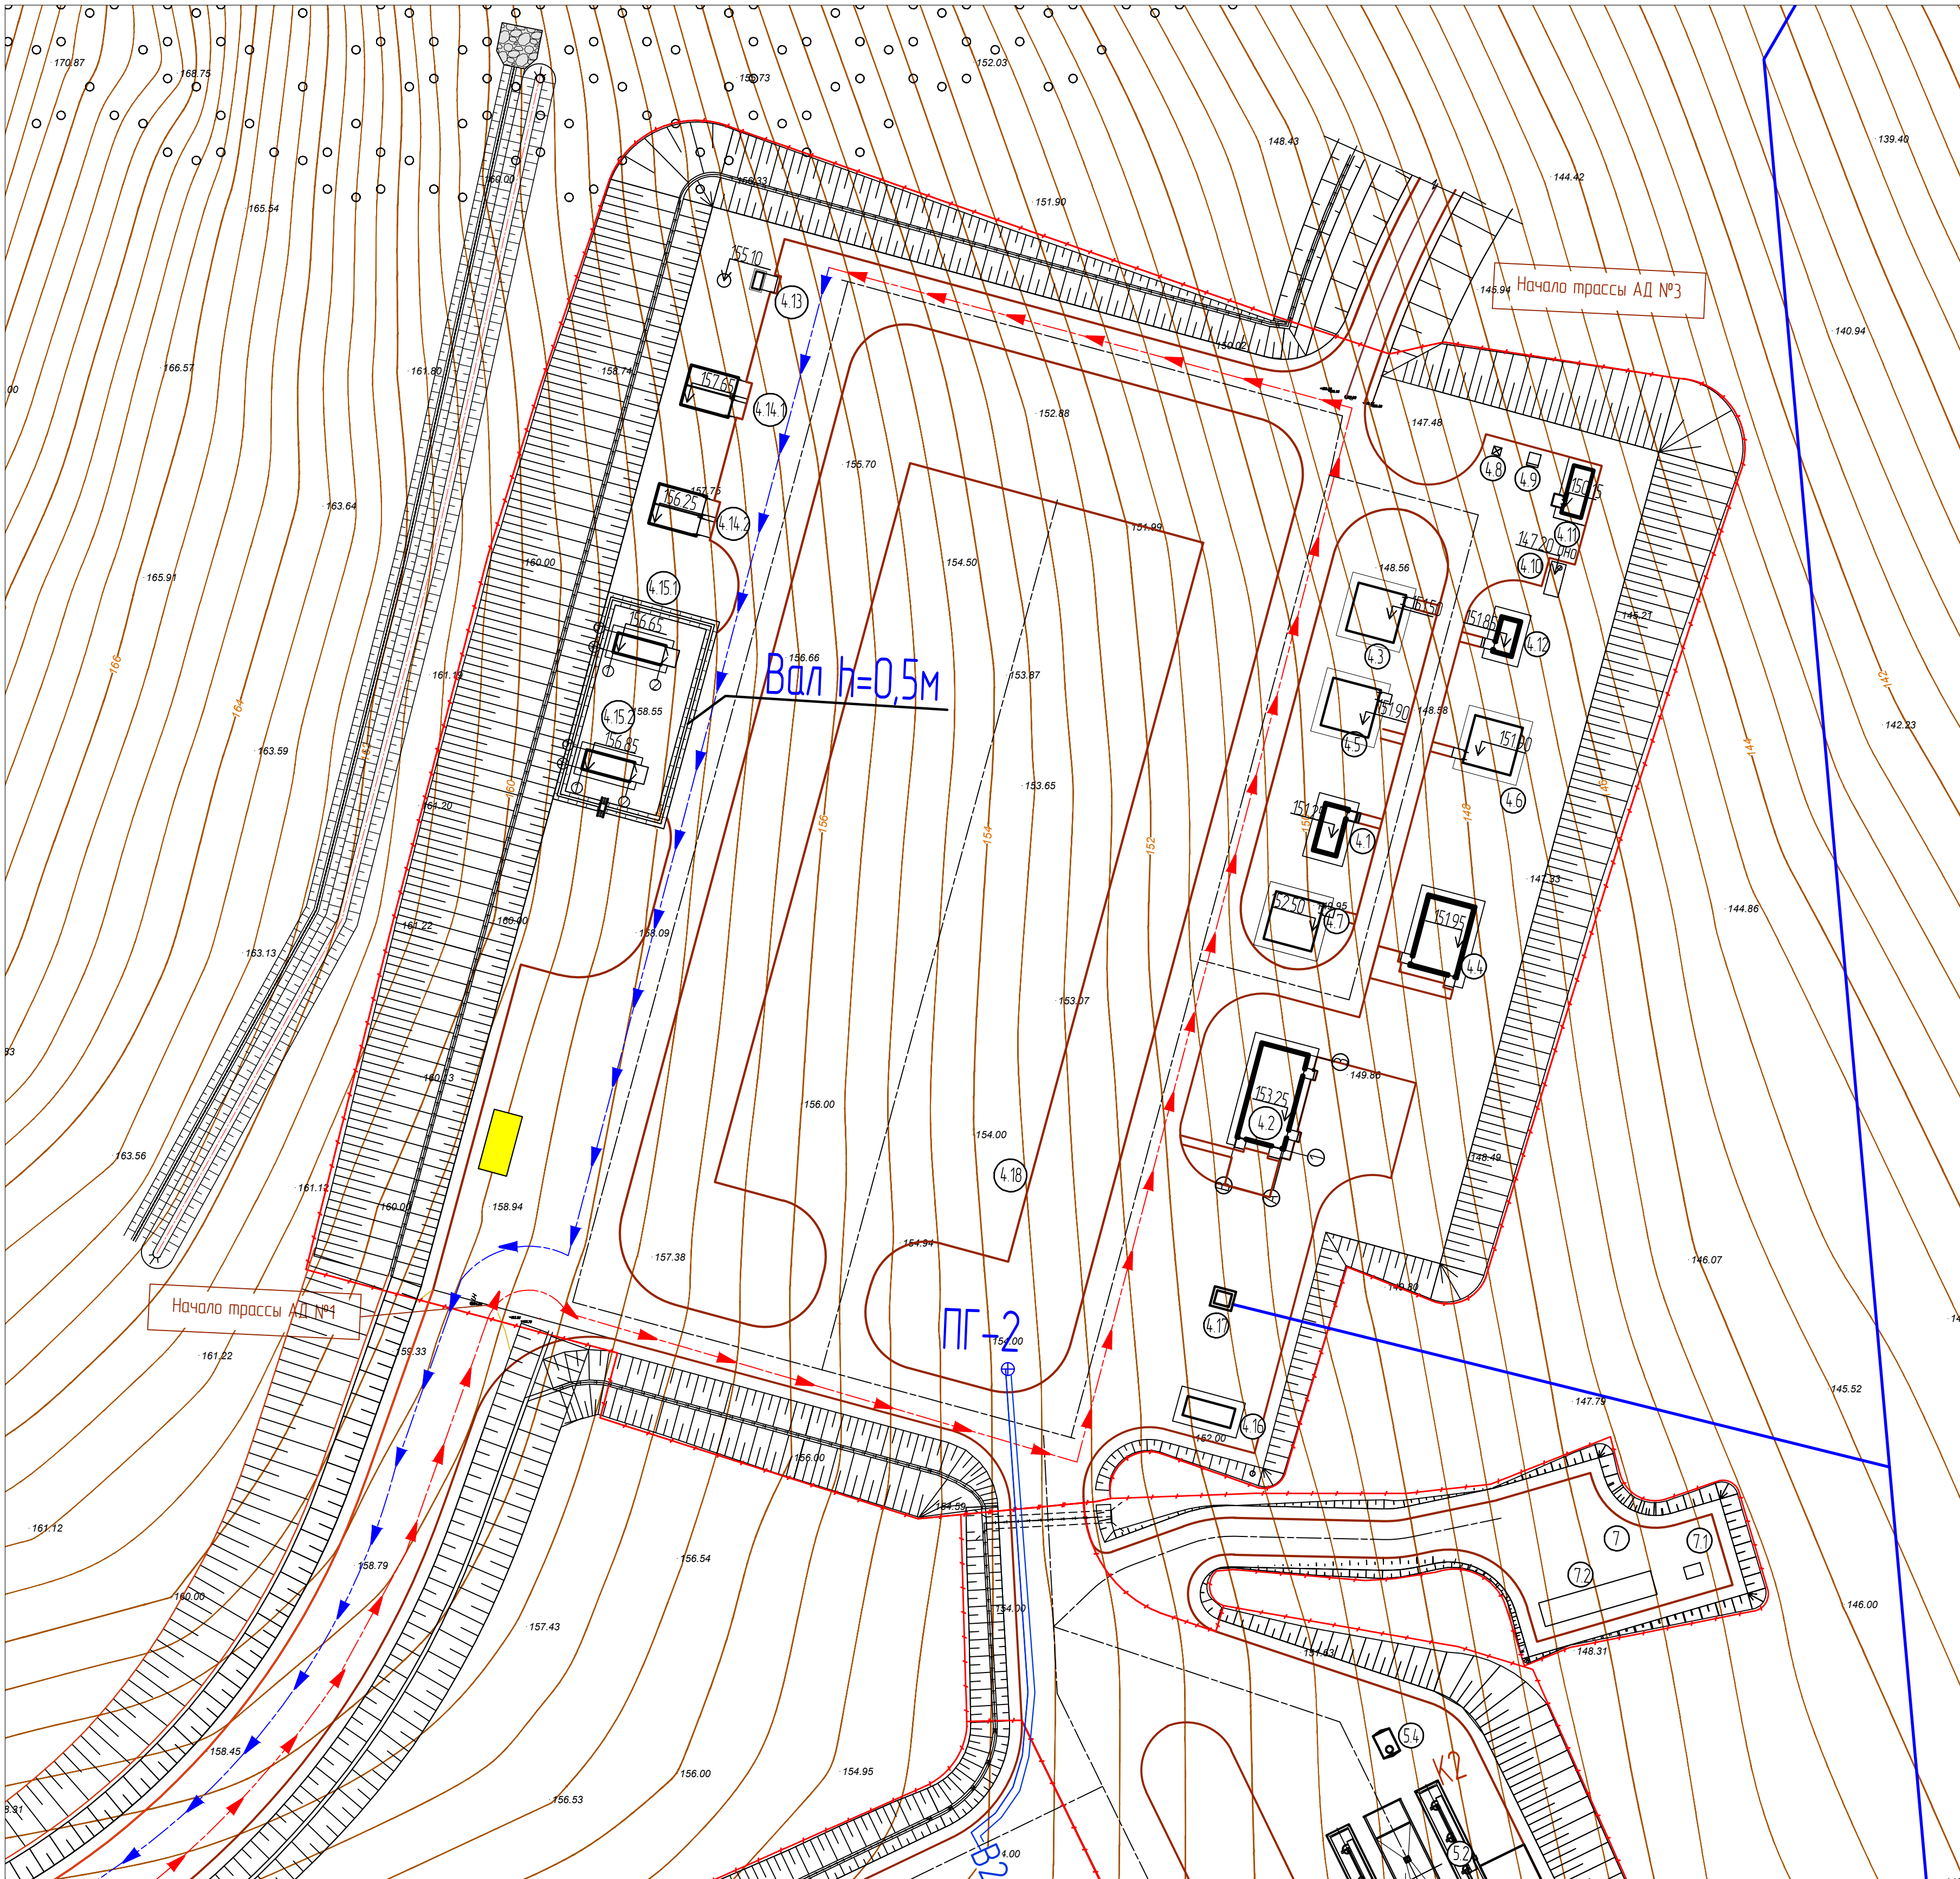


ЭКСПЛИКАЦИЯ ЗДАНИЙ И СООРУЖЕНИЙ

| Номер по ГП | Наименование | Типовой проект |
|-------------|---|----------------|
| 4 | Площадка вспомогательных зданий и сооружений | |
| 4.1 | Нарядная | |
| 4.2 | Пункт приема лиц | |
| 4.3 | Помещение охраны | |
| 4.4 | Медпункт | |
| 4.5 | Помещение дежурной смены | |
| 4.6 | Помещение дежурной смены | |
| 4.7 | Диспетчерская | |
| 4.8 | Контейнер для твердых бытовых отходов | |
| 4.9 | Кабина туалетная "Калифорния" | |
| 4.10 | Накопительная емкость для хоз.-бытовых стоков | |
| 4.11 | Туалетное помещение (Коллектная поставка) | |
| 4.12 | Узел связи | |
| 4.13 | Площадка для контейнера кислородных баллонов | |
| 4.14.1 | Площадка для контейнера ТМЦ | |
| 4.14.2 | Площадка для контейнера ТМЦ | |
| 4.15.1 | Площадка для контейнера масел | |
| 4.15.2 | Площадка для контейнера масел | |
| 4.16 | ДЭС Промплощадка | |
| 4.17 | КТП Промплощадка | |
| 4.18 | Площадка для сбора техники | |

УСЛОВНЫЕ ОБОЗНАЧЕНИЯ

| Обозначение | Наименование |
|-------------|---|
| | Проектируемые здания и сооружения |
| | Покрытие проездов из щебеночно-песчаной смеси |
| | Граница благоустройства |
| | Линия ВЛ-10кВ |
| | Направление въезда пожарной техники |
| | Направление въезда пожарной техники |
| | Площадка для посадки людей в автотранспорт |
| | Трубопровод пожаротушения |
| | Пожарный гидрант |
| | Вал, h=0.5м |

| | |
|----------------|--|
| Создано | |
| Изм. | |
| Взам. инж. | |
| Инж. № подл. | |
| Подпись и дата | |

| | | | | | | | | |
|-----------|------|-----------|--------|---------|--------------|--|--|--------|
| | | | | | 27.БД/004-ПБ | | | |
| 1 | | ЗМ | 138-23 | | 26.01.20 | Карьер золоторудного месторождения "Благодатное" | | |
| Изм. | Кол. | Лист | № док. | Подпись | Дата | | | |
| Разраб. | | Михайлова | | | 10.22 | Мероприятия по обеспечению пожарной безопасности | Стандия | Лист |
| Проб. | | Иванов | | | 10.22 | | П | 3 |
| Нач. отд. | | Иванов | | | 10.22 | | | Листов |
| Н. контр. | | Иванов | | | 10.22 | Площадка вспомогательных зданий и сооружений Схема движения пожарной техники |  ЗБАЙКАЛЗОЛОТОПРОЕКТ | |
| ГИП | | Якимов | | | 10.22 | | | |