


СХЕМА ЭВАКУАЦИИ ЛЮДЕЙ И МАТЕРИАЛЬНЫХ СРЕДСТВ М1500

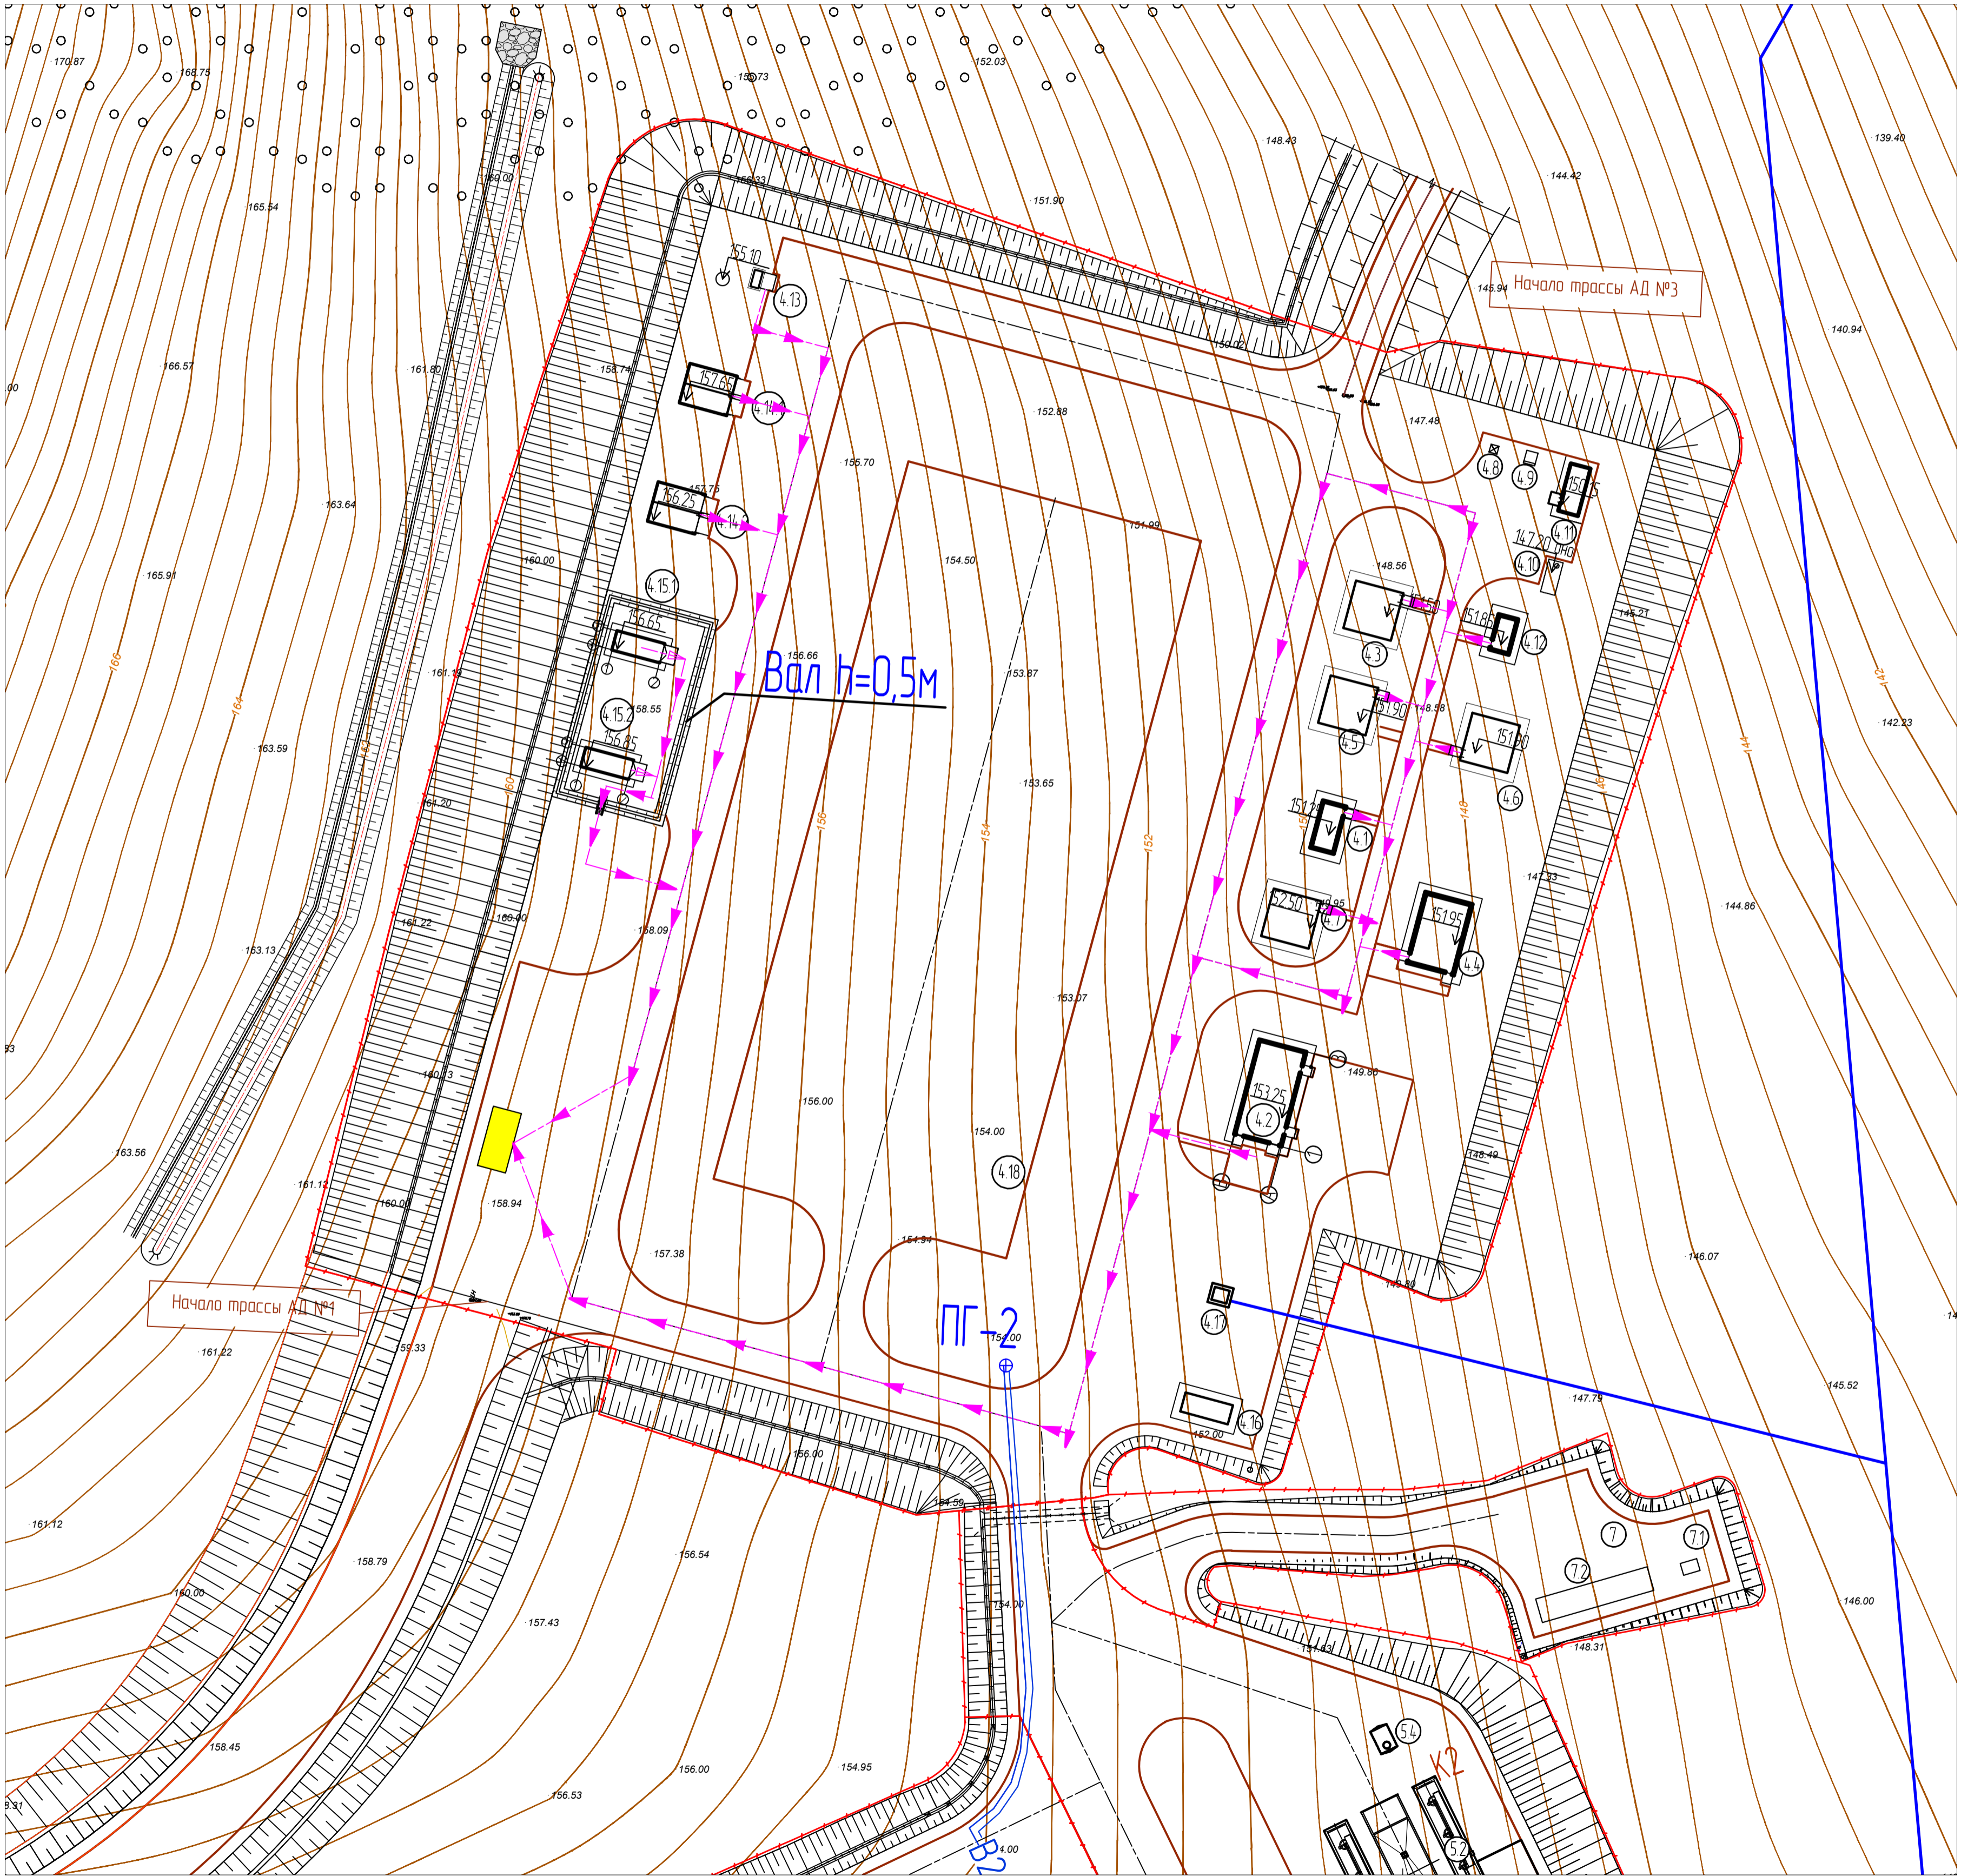


ЭКСПЛИКАЦИЯ ЗДАНИЙ И СООРУЖЕНИЙ

Номер по ГП	Наименование	Типовой проект
4	Площадка вспомогательных зданий и сооружений	
4.1	Нарядная	
4.2	Пункт приема пищи	
4.3	Помещение охраны	
4.4	Медпункт	
4.5	Помещение дежурной смены	
4.6	Помещение дежурной смены	
4.7	Диспетчерская	
4.8	Контейнер для твердых бытовых отходов	
4.9	Кабина туалетная "Калифорния"	
4.10	Накопительная емкость для хоз.-бытовых стоков	
4.11	Туалетное помещение (Коллектная поставка)	
4.12	Узел связи	
4.13	Площадка для контейнера кислородных баллонов	
4.14.1	Площадка для контейнера ТМЦ	
4.14.2	Площадка для контейнера ТМЦ	
4.15.1	Площадка для контейнера масел	
4.15.2	Площадка для контейнера масел	
4.16	ДЭС Промплощадка	
4.17	КТП Промплощадка	
4.18	Площадка для сбора техники	

УСЛОВНЫЕ ОБОЗНАЧЕНИЯ

Обозначение	Наименование
	Проектируемые здания и сооружения
	Покрытые проезды из щебеночно-песчаной смеси
	Граница благоустройства
	Линия ВЛ-10кВ
	Направление движения людей при пожаре
	Площадка для посадки людей в автотранспорт
	Трубопровод пожаротушения
	Пожарный гидрант
	Вал, h=0,5м

						27 БД/004-ПБ			
						Карьер золоторудного месторождения "Благodatное"			
1		ЗДМ	138-23		26.01.24				
Изм.	Кол.	Лист	№об.	Подпись	Дата				
Разработ		Михайлова			10.22	Мероприятия по обеспечению пожарной безопасности	Стадия	Лист	Листов
Проб		Иванов			10.22		П	4	
Нач.оп.		Иванов			10.22				
Н. контр.		Иванов			10.22				
ГИП		Якимов			10.22	Площадка вспомогательных зданий и сооружений Схема эвакуации людей и материальных средств			 ЗАБАЙКАЛЗОЛОТОПРОЕКТ