


ЭКСПЛИКАЦИЯ ЗДАНИЙ И СООРУЖЕНИЙ

Номер по ГП	Наименование	Типовой проект
5	Площадка топлива-заправочного пункта (ТЗП)	
5.1	Операторная	
5.2	Автономная контейнерная автозаправочная станция КАЗС-203	
5.3	Площадка АЦ	
5.4	Аварийный подземный резервуар	
5.5	Контейнер для ТБО	
6	Площадка пожарного инвентаря и сооружений	
6.1	Насосная станция	
6.2	Пожарные резервуары V=6х100м3	
7	Площадка очистных сооружений ливневых вод	
7.1	Очистные сооружения ливневых вод	
7.2	Накопитель ливневых вод	
8	Контрольно-пропускной пункт	
8.1	Контейнер для ТБО	

УСЛОВНЫЕ ОБОЗНАЧЕНИЯ

Обозначение	Наименование	Прим.
	Проектируемые здания и сооружения	
	Существующие автодороги	
	Покрытие проездов из щебёночно-песчаной смеси	
	Граница благоустройства	
	Линия ВЛ-10кВ	
	Направление въезда пожарной техники	
	Направление выезда пожарной техники	
	Площадка для посадки людей в автотранспорт	
	Трубопровод пожаротушения	
	Пожарный гидрант	

СХЕМА ДВИЖЕНИЯ ПОЖАРНОЙ ТЕХНИКИ М1:500

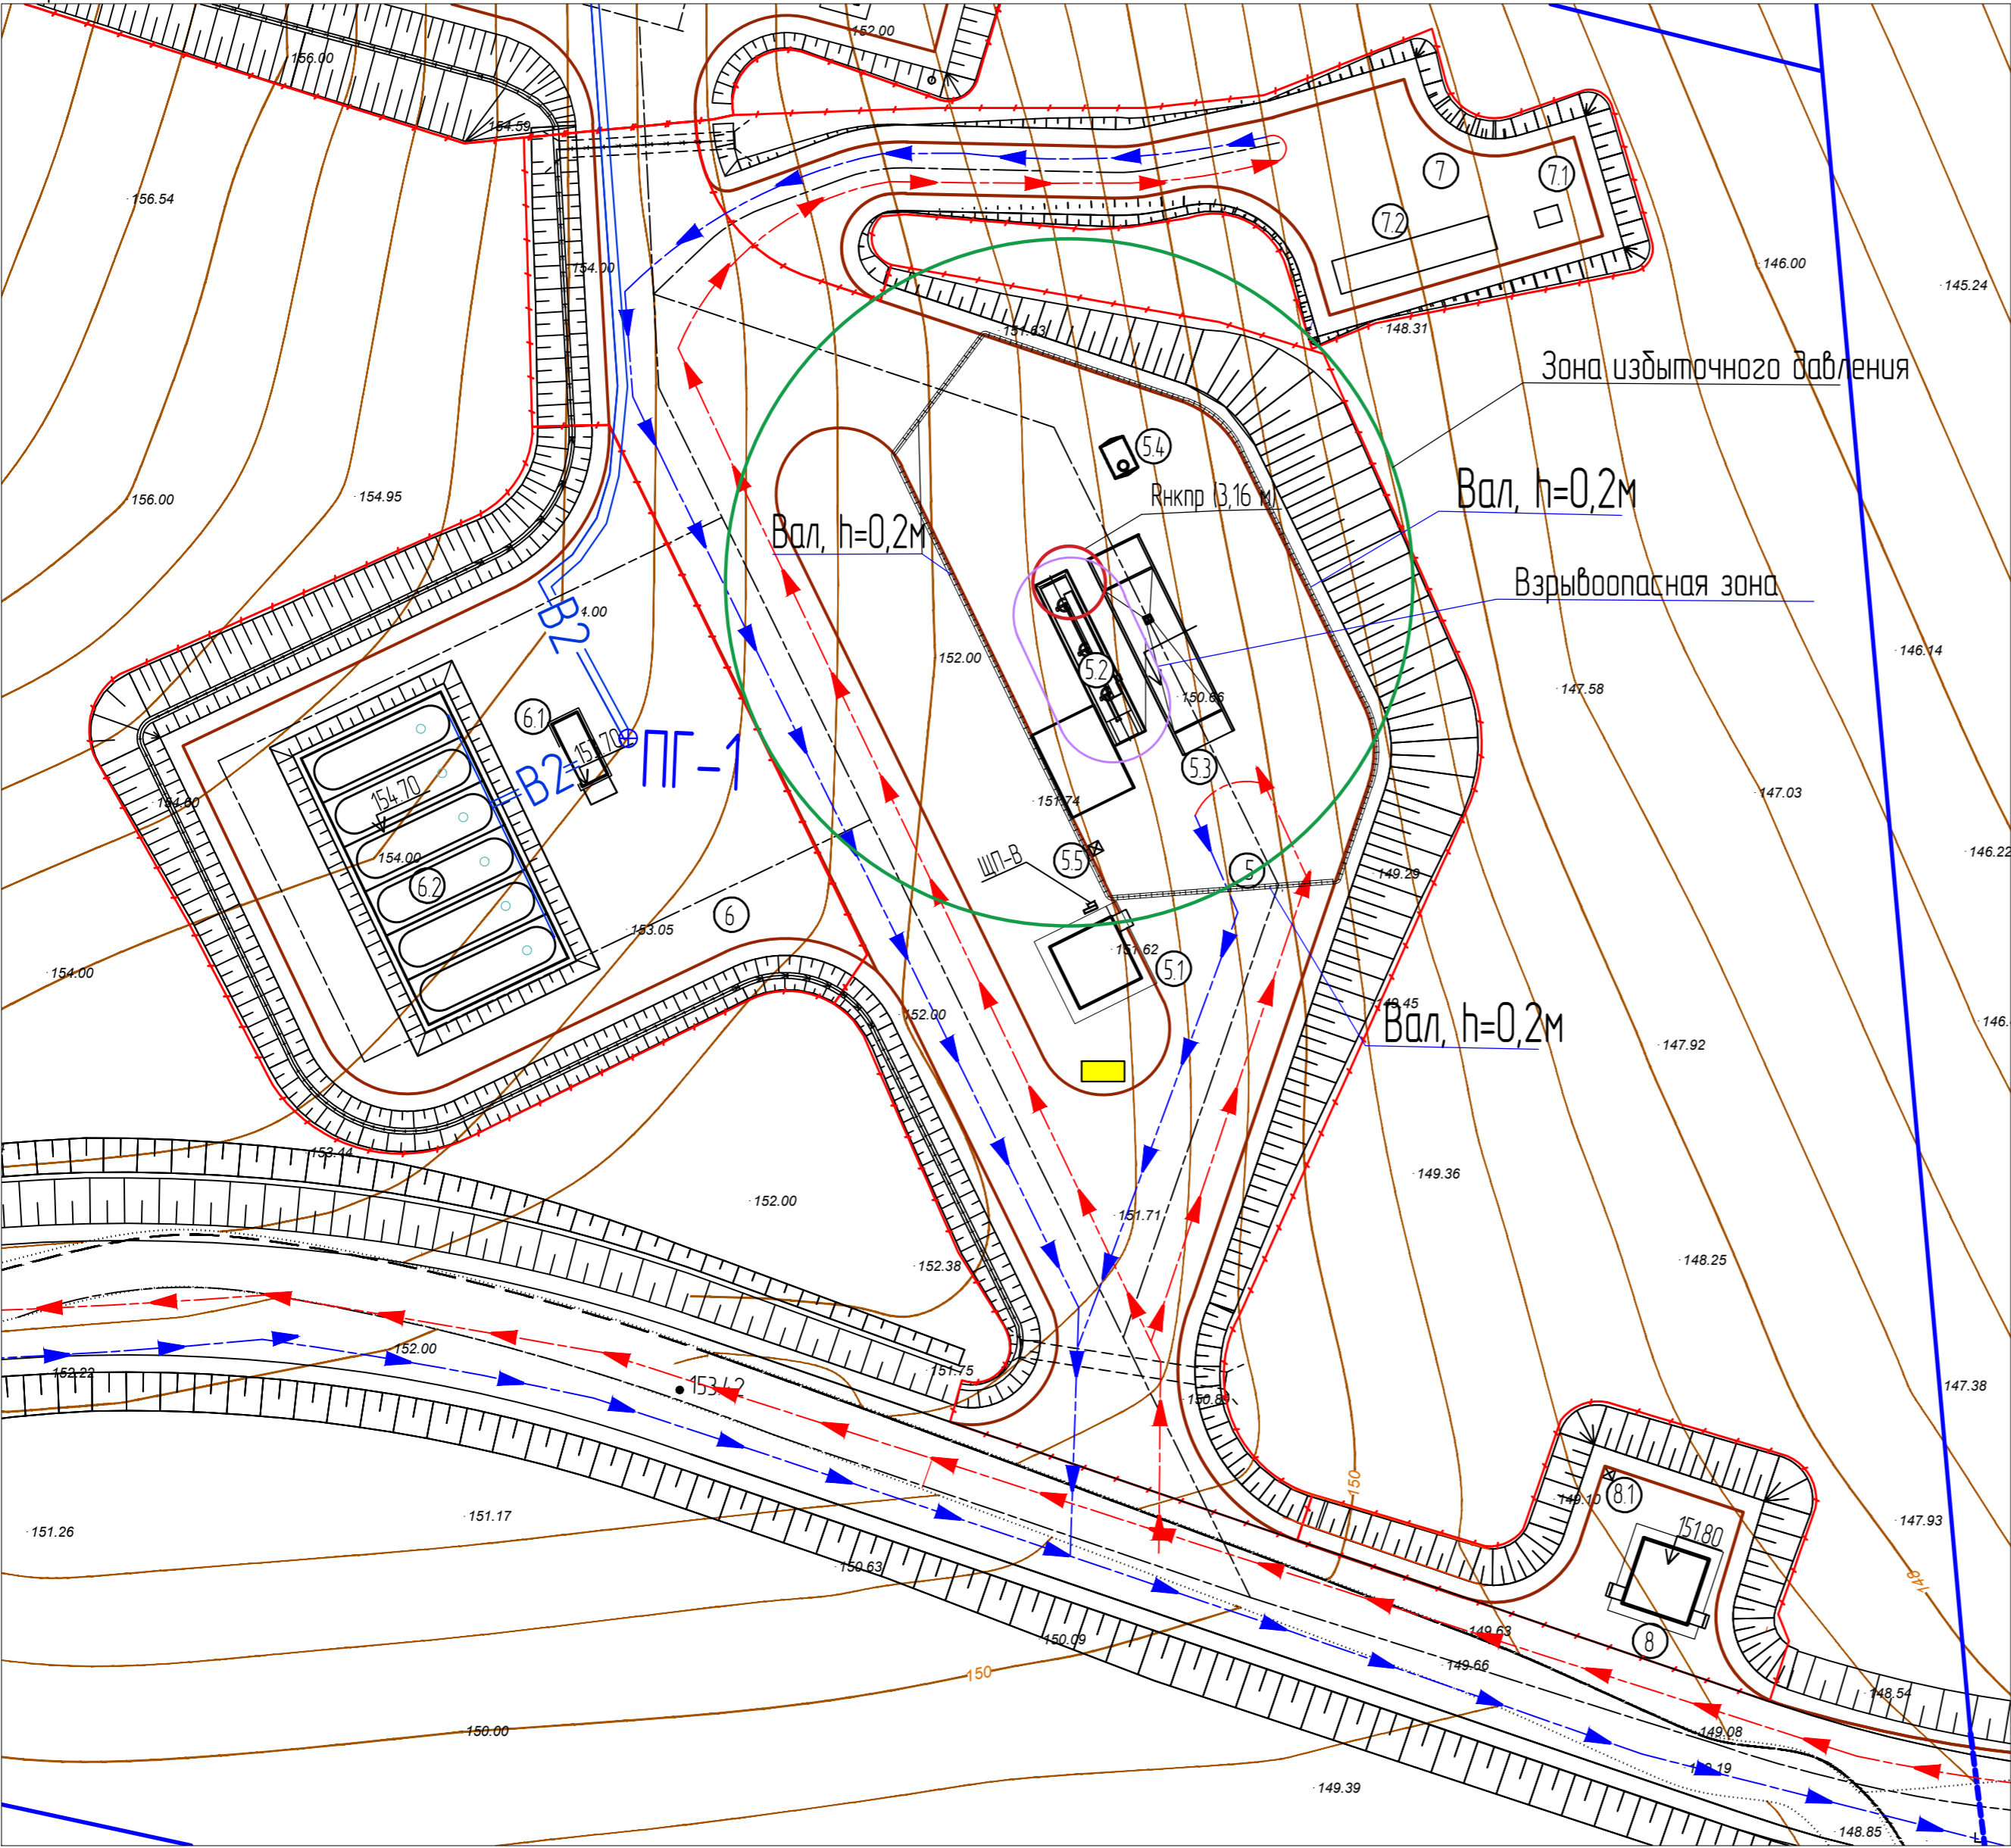

27.БД/004-ПБ

Карьер золоторудного месторождения "Благодатное"

1	Зам	138-23	26.01.24			
Изм.	Кол.	Лист	Надх	Подпись	Дата	
Разраб.	Михайлова				10.22	
Проб.	Иванов				10.22	
Нач. отд.	Иванов				10.22	
Н. контр.	Иванов				10.22	
ГИП	Якимов				10.22	
				Мероприятия по обеспечению пожарной безопасности		
				Стадия	Лист	Листов
				П	9	
				Площадка топливозаправочного пункта Площадка пожарного инвентаря и сооружений Площадка очистных сооружений ливневых вод Схема движения пожарной техники		

