


СВОДНЫЙ ПЛАН СЕТЕЙ ИНЖЕНЕРНО-ТЕХНИЧЕСКОГО ОБЕСПЕЧЕНИЯ
ПЛАН БЛАГОУСТРОЙСТВА ТЕРРИТОРИИ М1:500

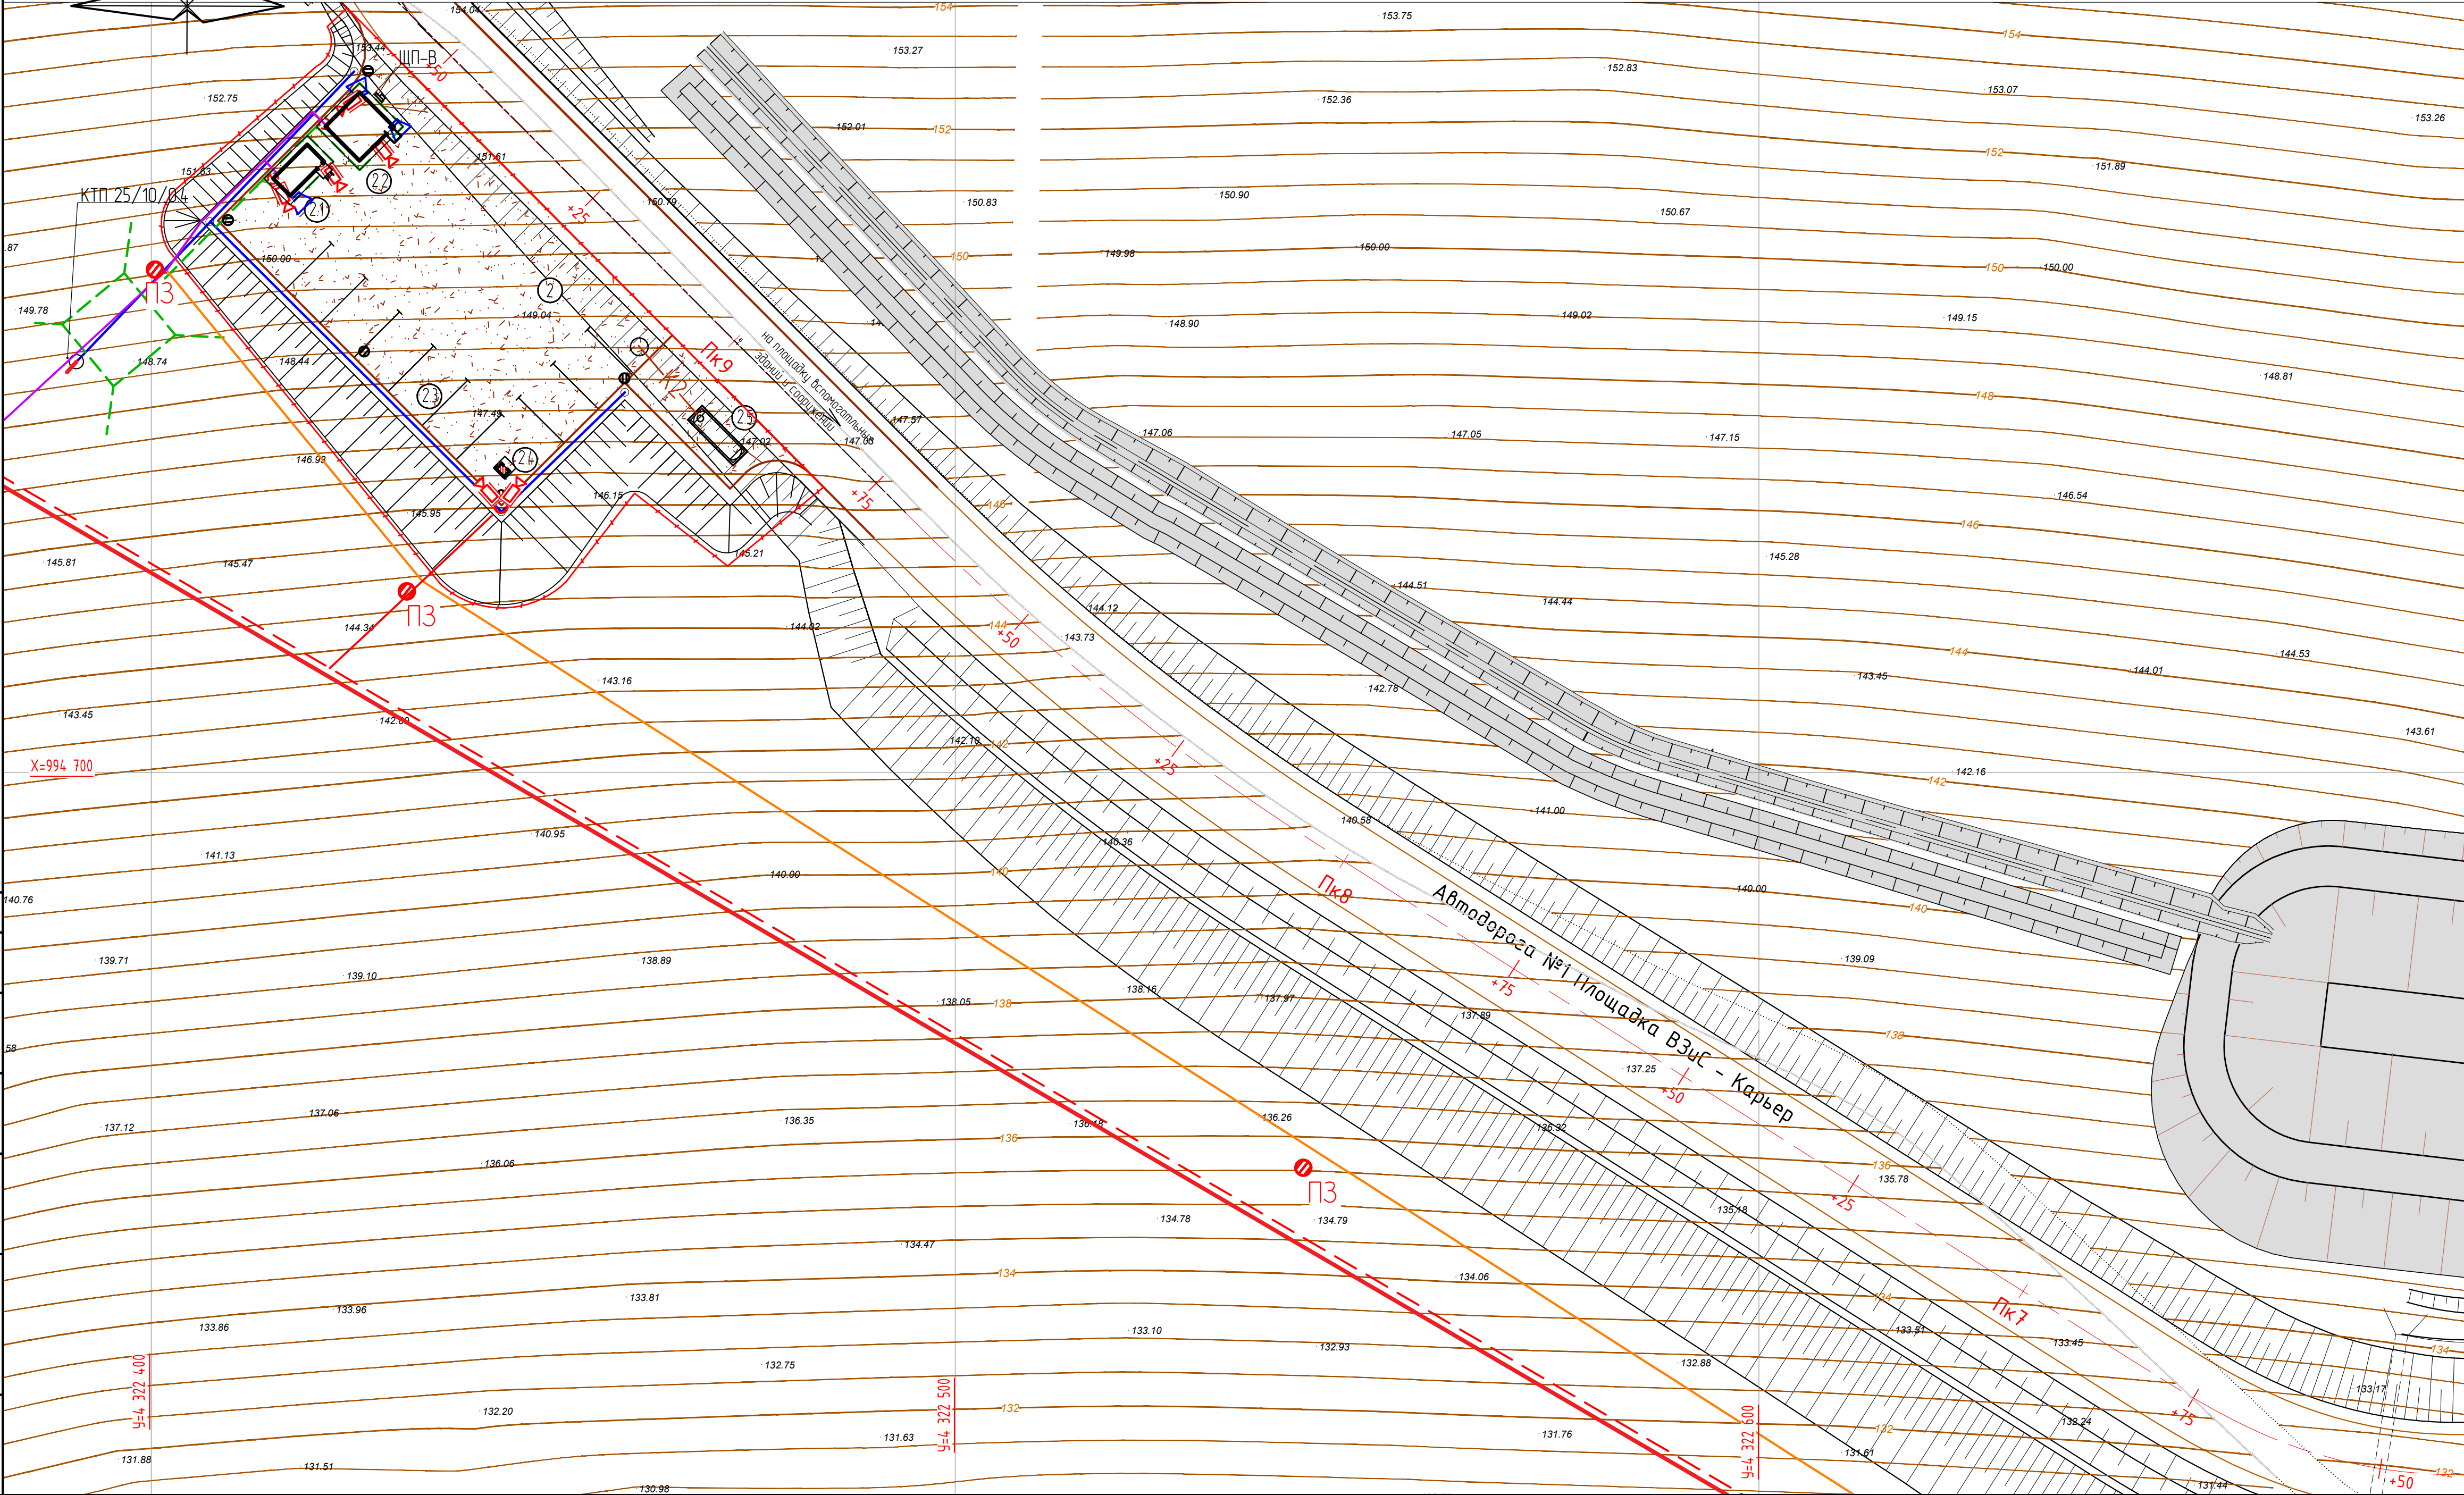

ЭКСПЛИКАЦИЯ ЗДАНИЙ И СООРУЖЕНИЙ

Номер по ГП	Наименование	Типовой проект
2	Площадка стоянки горной техники	
2.1	Раскомандировка	
2.2	Пункт обогрева	
2.3	Стоянка горной техники	
2.4	Кабина туалетная "Калифорния"	
2.5	Резервуар-накопитель	

УСЛОВНЫЕ ОБОЗНАЧЕНИЯ

Обозначение	Наименование
	Проектируемые здания и сооружения
	Покрытие проездов из грунто-щебеночной смеси
	Граница благоустройства
	Линия В/Л-10кВ
	Сети дождевой канализации
	Воздушная линия 0,4 кВ
	Контур заземления (горизонтальный электрод)
	Контур заземления (вертикальный электрод)
	Активный соляной контур заземления
	Консольный светильник уличного освещения
	Видеокамера корпусная
	Колодец пластиковый кабельный
	Столбик замерный кабельный полимерный СЗК-1
	Опора СВ-110
	Волоконно-оптический кабель, подвешиваемый на опорах ВЛЭ
	Кабели КСПП 1х4х0,9 и КИПЗВКВм 2х2х0,6 в грунте
	Волоконно-оптический кабель в грунте

27.БД/004-ПЗУ

Карьер золоторудного месторождения "Благодатное"

Изм.	Кол.	Лист	№	Подпись	Дата
Разраб	Иванов	1122			
Проб	Иванов	1122			
Нач. отд	Иванов	1122			
Н. контр.	Иванов	1122			
ТИП	Якимов	1122			

Площадка стоянки горной техники	Стация	Лист	Листов
	П	13	41

Сводный план сетей инженерно-технического обеспечения. План благоустройства территории М1:500.	
--	--