


СХЕМА ПЛАНИРОВОЧНОЙ ОРГАНИЗАЦИИ ЗЕМЕЛЬНОГО УЧАСТКА М1:500

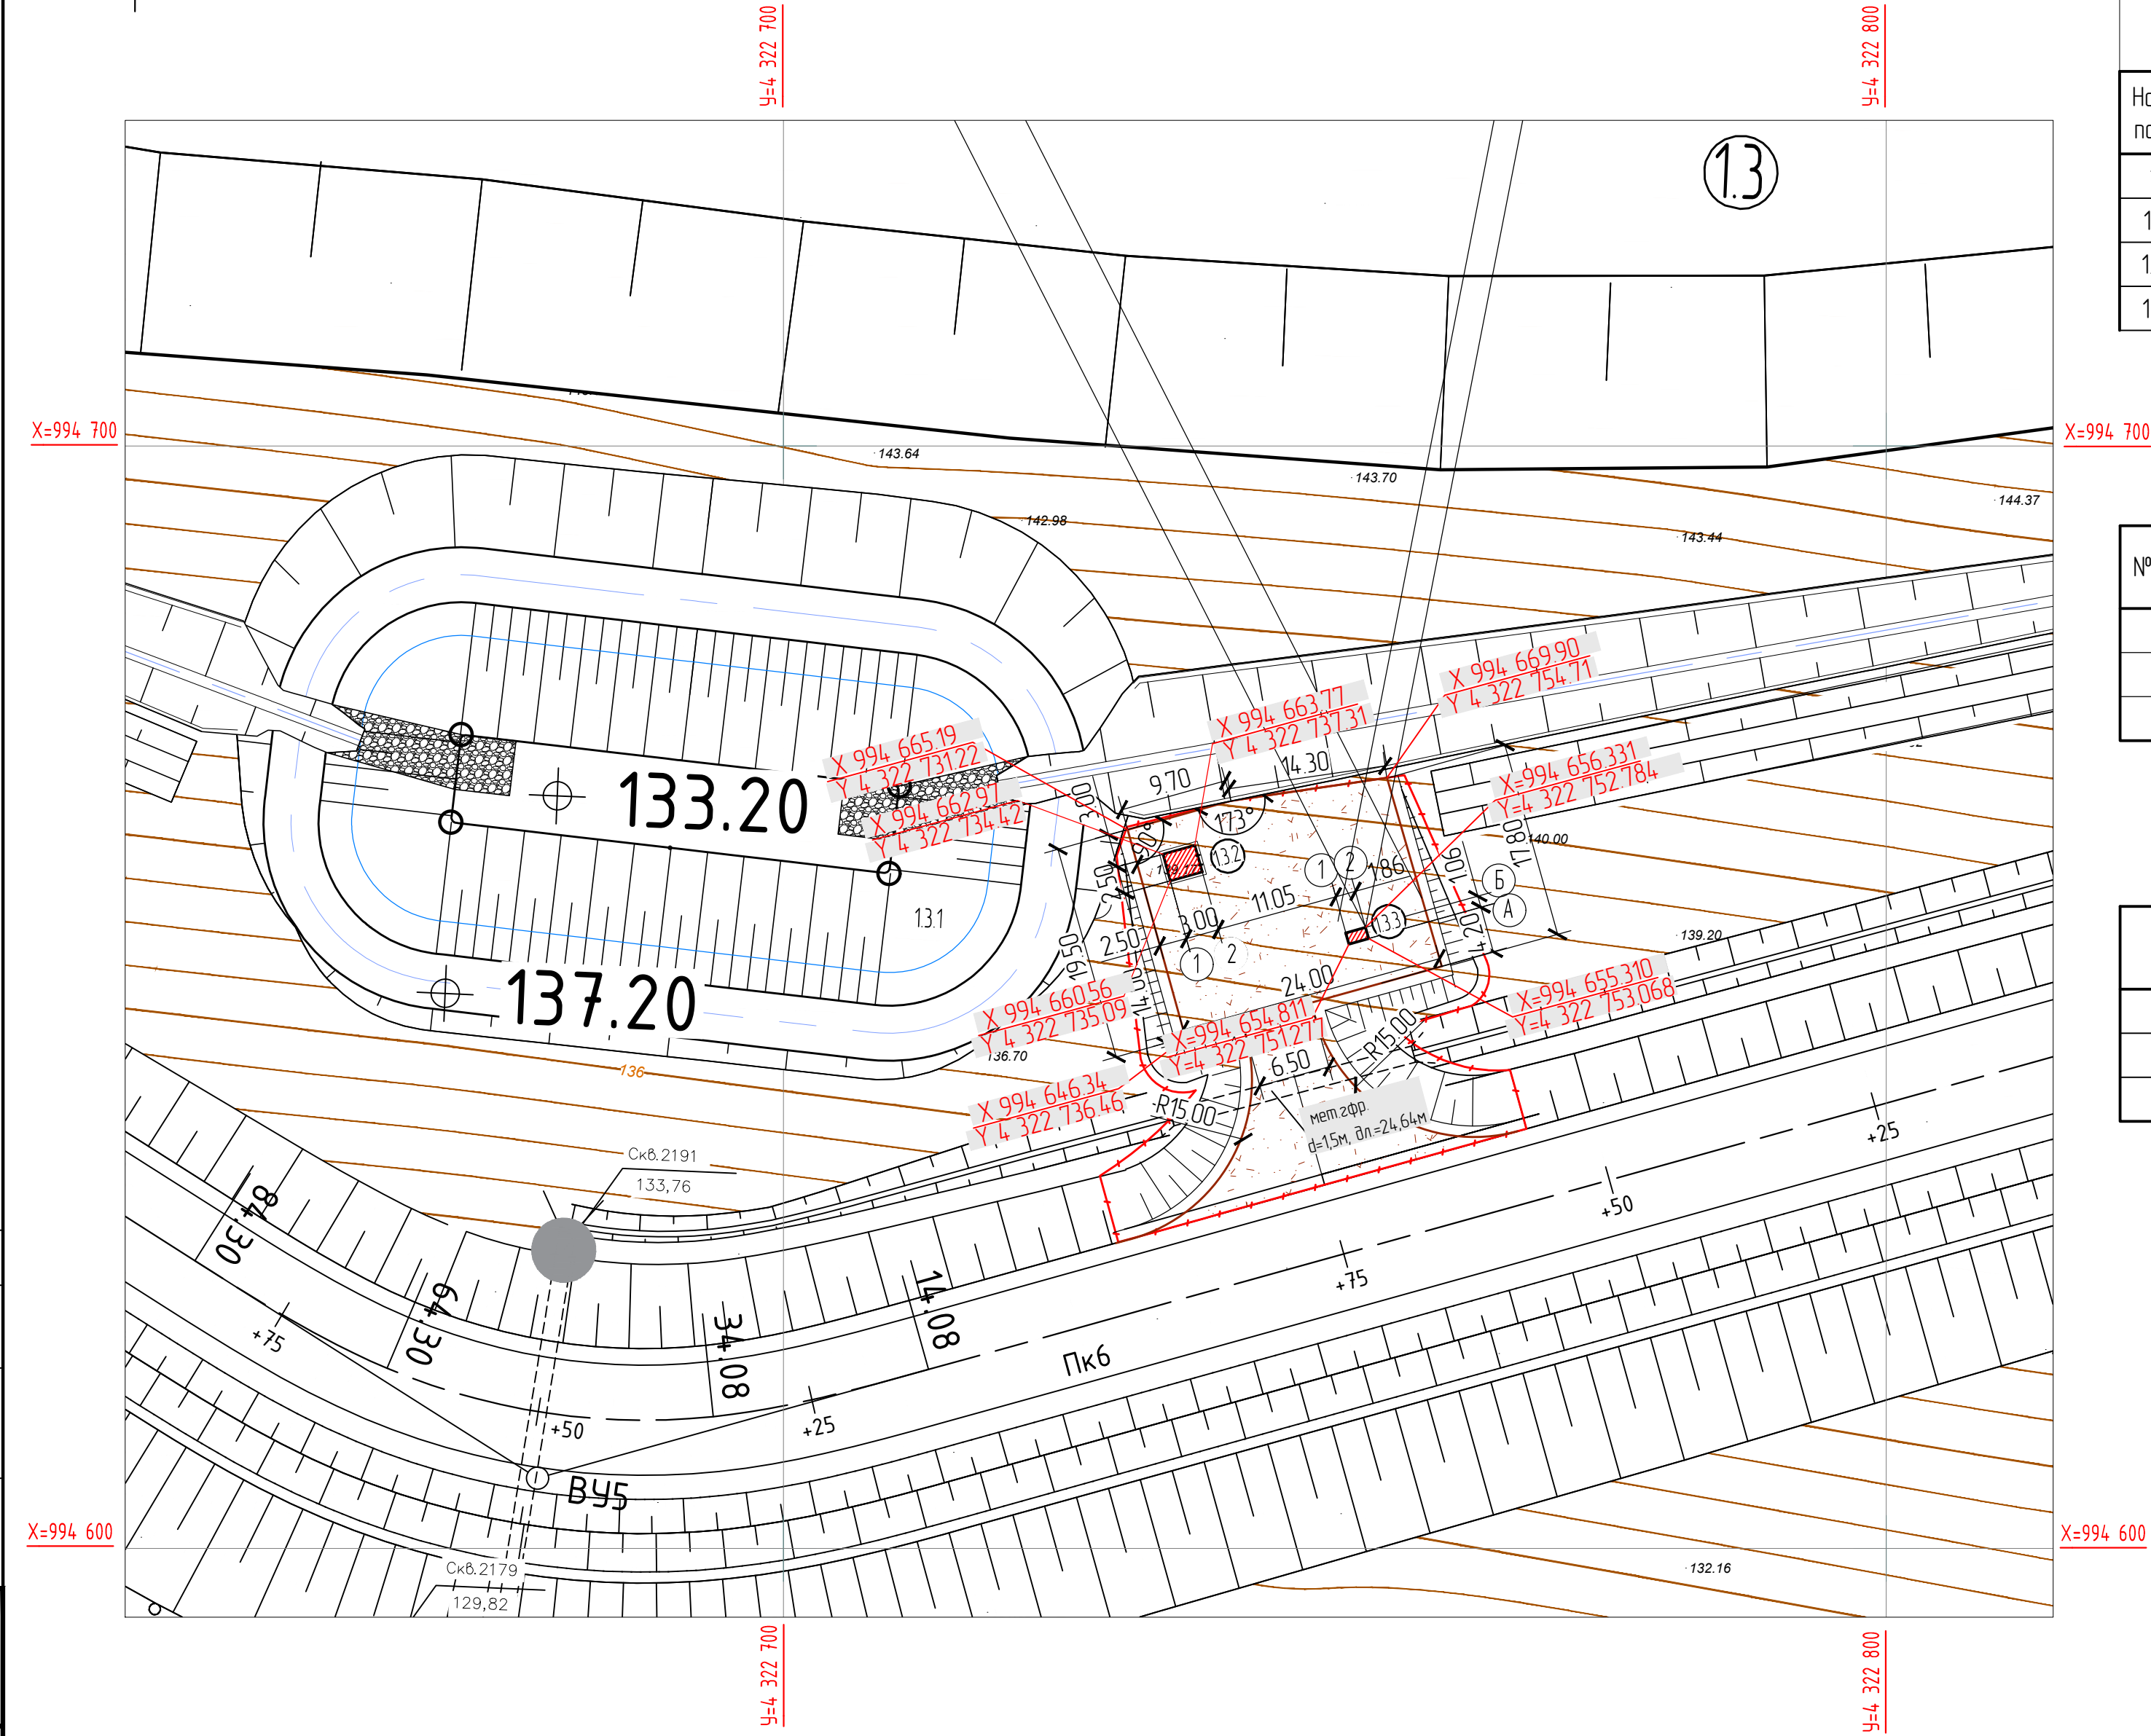

ЭКСПЛИКАЦИЯ ЗДАНИЙ И СООРУЖЕНИЙ

Номер по ГП	Наименование	Типовой проект
13	Площадка для усреднения руды	
13.1	Пруд-накопитель	
13.2	Помещение НС пруда-накопителя	
13.3	КТП насосной пруда-накопителя	


ТЕХНИКО-ЭКОНОМИЧЕСКИЕ ПОКАЗАТЕЛИ

№п/п	Наименование	Ед.изм.	Кол-во
1	Площадь участка в границах благоустройства	м2	1149
2	Площадь дорожных покрытий	м2	595
3	Площадь застройки	м2	12.52

УСЛОВНЫЕ ОБОЗНАЧЕНИЯ

Обозначение	Наименование	Прим.
	Проектируемые здания и сооружения	
	Проектируемое дорожное покрытие	
	Граница благоустройства	

Конструкция дорожной одежды площадки

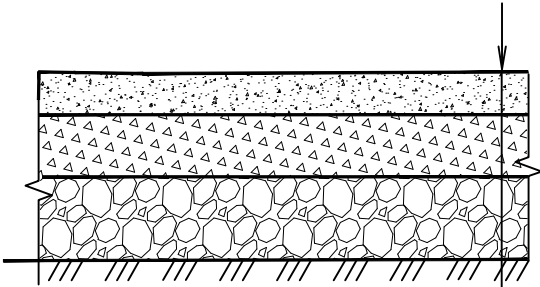

Щебёночно-песчаная смесь (С1, ГОСТ 25607-2009) фракции 0-40мм. -0,20  
Щебёночно-песчаная смесь (С4, ГОСТ 25607-2009) фракции 0-10мм. -0,30  
Грунт площадки

Согласовано	
Подпись и дата	
Имя и подпись	

27.БД/004-ПЗУ					
1	зам.	138-23	12.23	Карьер золоторудного месторождения "Благодатное"	
Изм.	Кол.	Лист	Дата		
Разраб.	Михайлова	12.22	10.22	Площадка насосной станции пруда-накопителя	Стадия
Пров.	Иванов	12.22	10.22		Лист
Нач.отд.	Иванов	12.22	10.22		Листов
Н. контр.	Иванов	12.22	10.22	Схема планировочной организации земельного участка. М 1:500	
ГИП	Якимов	12.22	10.22		