
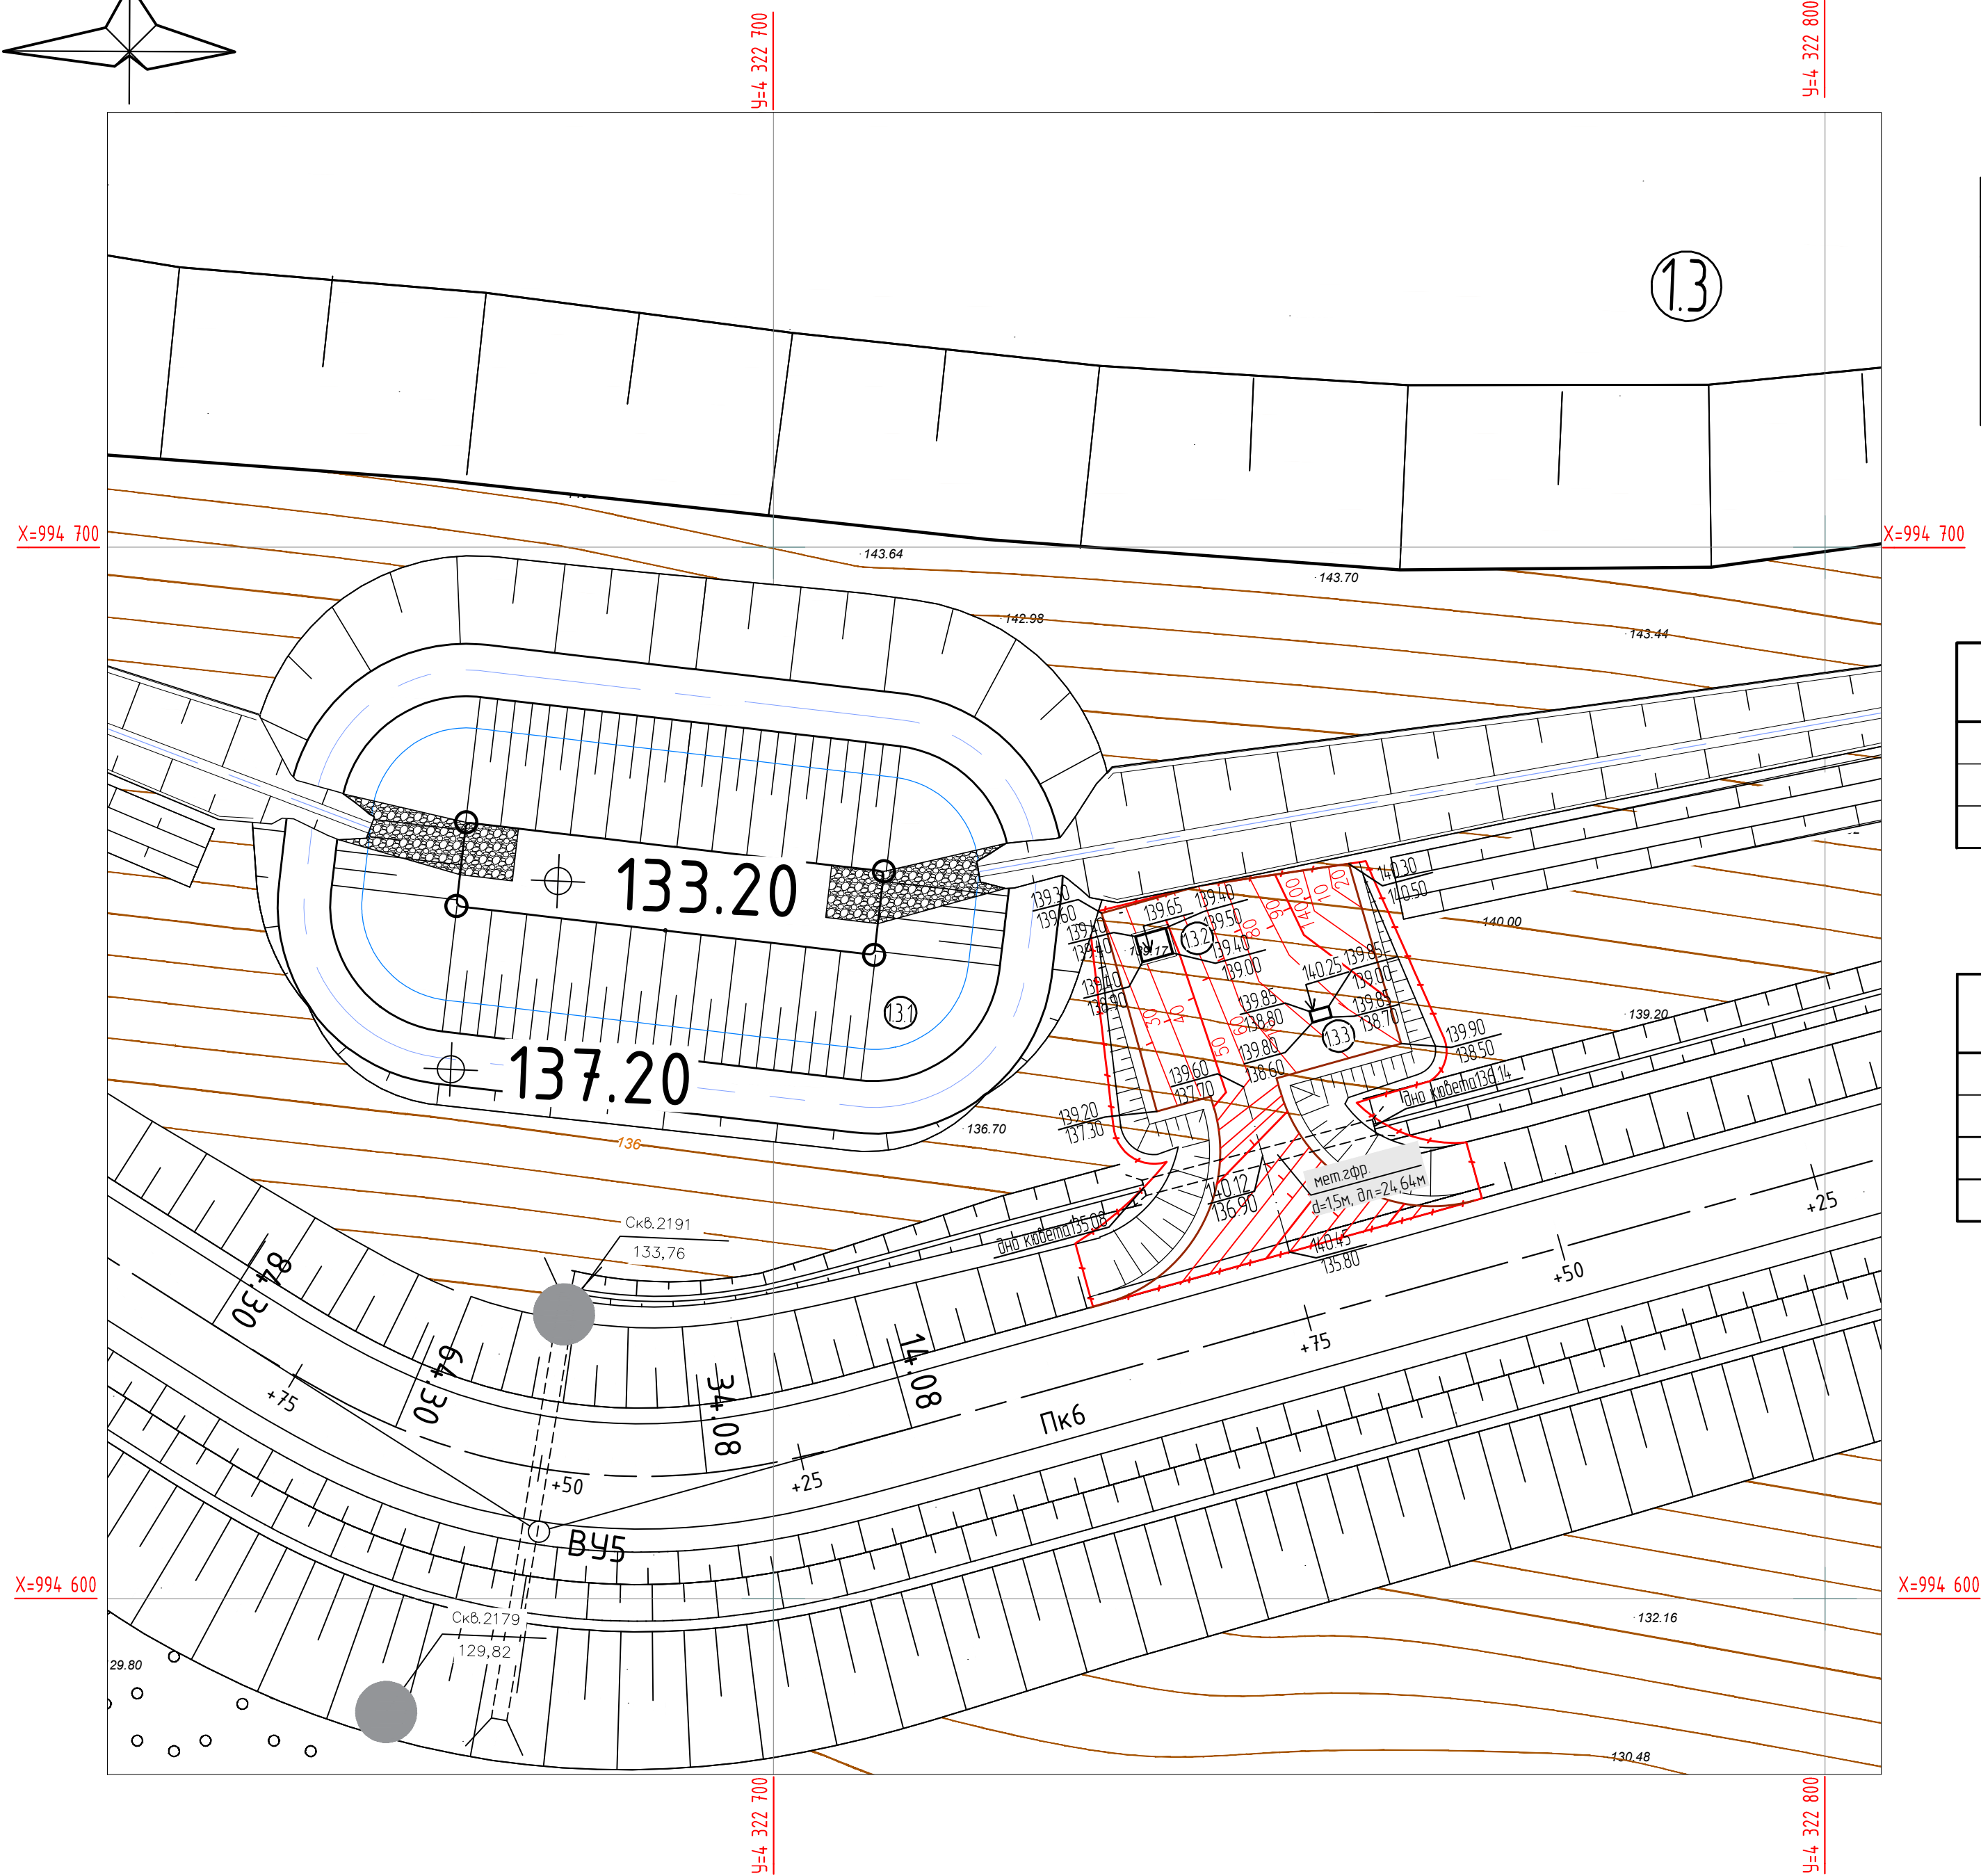


ПЛАН ОРГАНИЗАЦИИ РЕЛЬЕФА М1:500

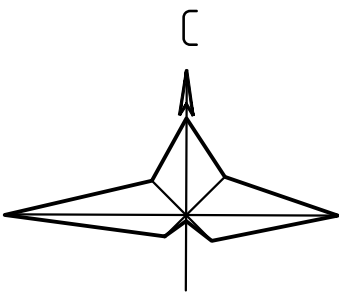

ЭКСПЛИКАЦИЯ ЗДАНИЙ И СООРУЖЕНИЙ

Номер по ГП	Наименование	Типовой проект
13	Площадка для усреднения руды	
13.1	Пруд-накопитель	
13.2	Помещение НС пруда-накопителя	
13.3	КТП насосной пруда-накопителя	

ВЕДОМОСТЬ ОБЪЕМОВ РАБОТ

Наименование работ	Количество
1. Вырубка деревьев местных пород высотой h=8м, d=0,15м	54
2. Устройство проездов из щебеночно-песчаной смеси С1 h=0,20м. Тип I	м ² 595
3. Укладка мет. гофрированной трубы d=15м, L= 24 64 м для пропуска воды,	шт 1

УСЛОВНЫЕ ОБОЗНАЧЕНИЯ

Обозначение	Наименование	Прим.
	Проектируемые здания и сооружения	
	Проектируемое дорожное покрытие	
	Граница благоустройства	
	Проектная отметка Существующая отметка земли	

Согласовано	
Подпись и дата	
Имя и должность	

27.БД/004-ПЗУ					
Карьер золоторудного месторождения "Благотатное"					
1	зам	138-23	12.23	Площадка насосной станции пруда-накопителя	
Изм.	Кол.	Лист	Дата		
Разраб.	Михайлова	10.22			
Пров.	Иванов	10.22			
Нач. отд.	Иванов	10.22		План организации рельефа М 1:500	
Н. контр.	Иванов	10.22			
ГИП	Якимов	10.22			
				Стадия	Лист
				П	15
				Листов	41
				ЗАБАЙКАЛЗОЛОТОПРОЕКТ	