


Автоморога №2/1 Склад забалансовой руды-АД до Белой Горы																							
Ведомость углов поворотов, прямых и кривых																							
№	Положение вершины угла			Величина угла поворота		Радиус, м	Элементы кривой, м							Положение переходных кривых								Расстоян е между вершинами углов, м	Длина прямой, м
	КМ	ПК	+				тангенс	тангенс	переходные кривые	круговая кривая	биссек триса	Д	Начало				Конец						
				влево	вправо								ПК	+	ПК	+	ПК	+	ПК	+			
1	2	3	4	5	6	7	8	9	10	11	12	13	14	15	16	17	18	19	20	21	22	23	24
НТ	0	6	80,27																				
ВУ1	0	8	26,70	9°7'18"		250,00	19,94	19,94	0,00	0,00	39,80	0,79	0,08	8	6,76	8	6,76	8	46,56	8	46,56	146,43	126,49
ВУ2	0	9	31,92	17°41'18"		200,00	31,12	31,12	0,00	0,00	61,74	2,41	0,50	9	0,81	9	0,81	9	62,55	9	62,55	105,30	54,24
ВУ3	1	10	20,89		24°55'51"	150,00	33,16	33,16	0,00	0,00	65,27	3,62	1,05	9	87,73	9	87,73	10	53,00	10	53,00	89,46	25,18
ВУ4	1	11	73,01	18°43'4"		125,00	20,60	20,60	0,00	0,00	40,84	1,69	0,37	11	52,41	11	52,41	11	93,24	11	93,24	153,17	99,41
КТ	1	12	0,44																			27,80	7,20

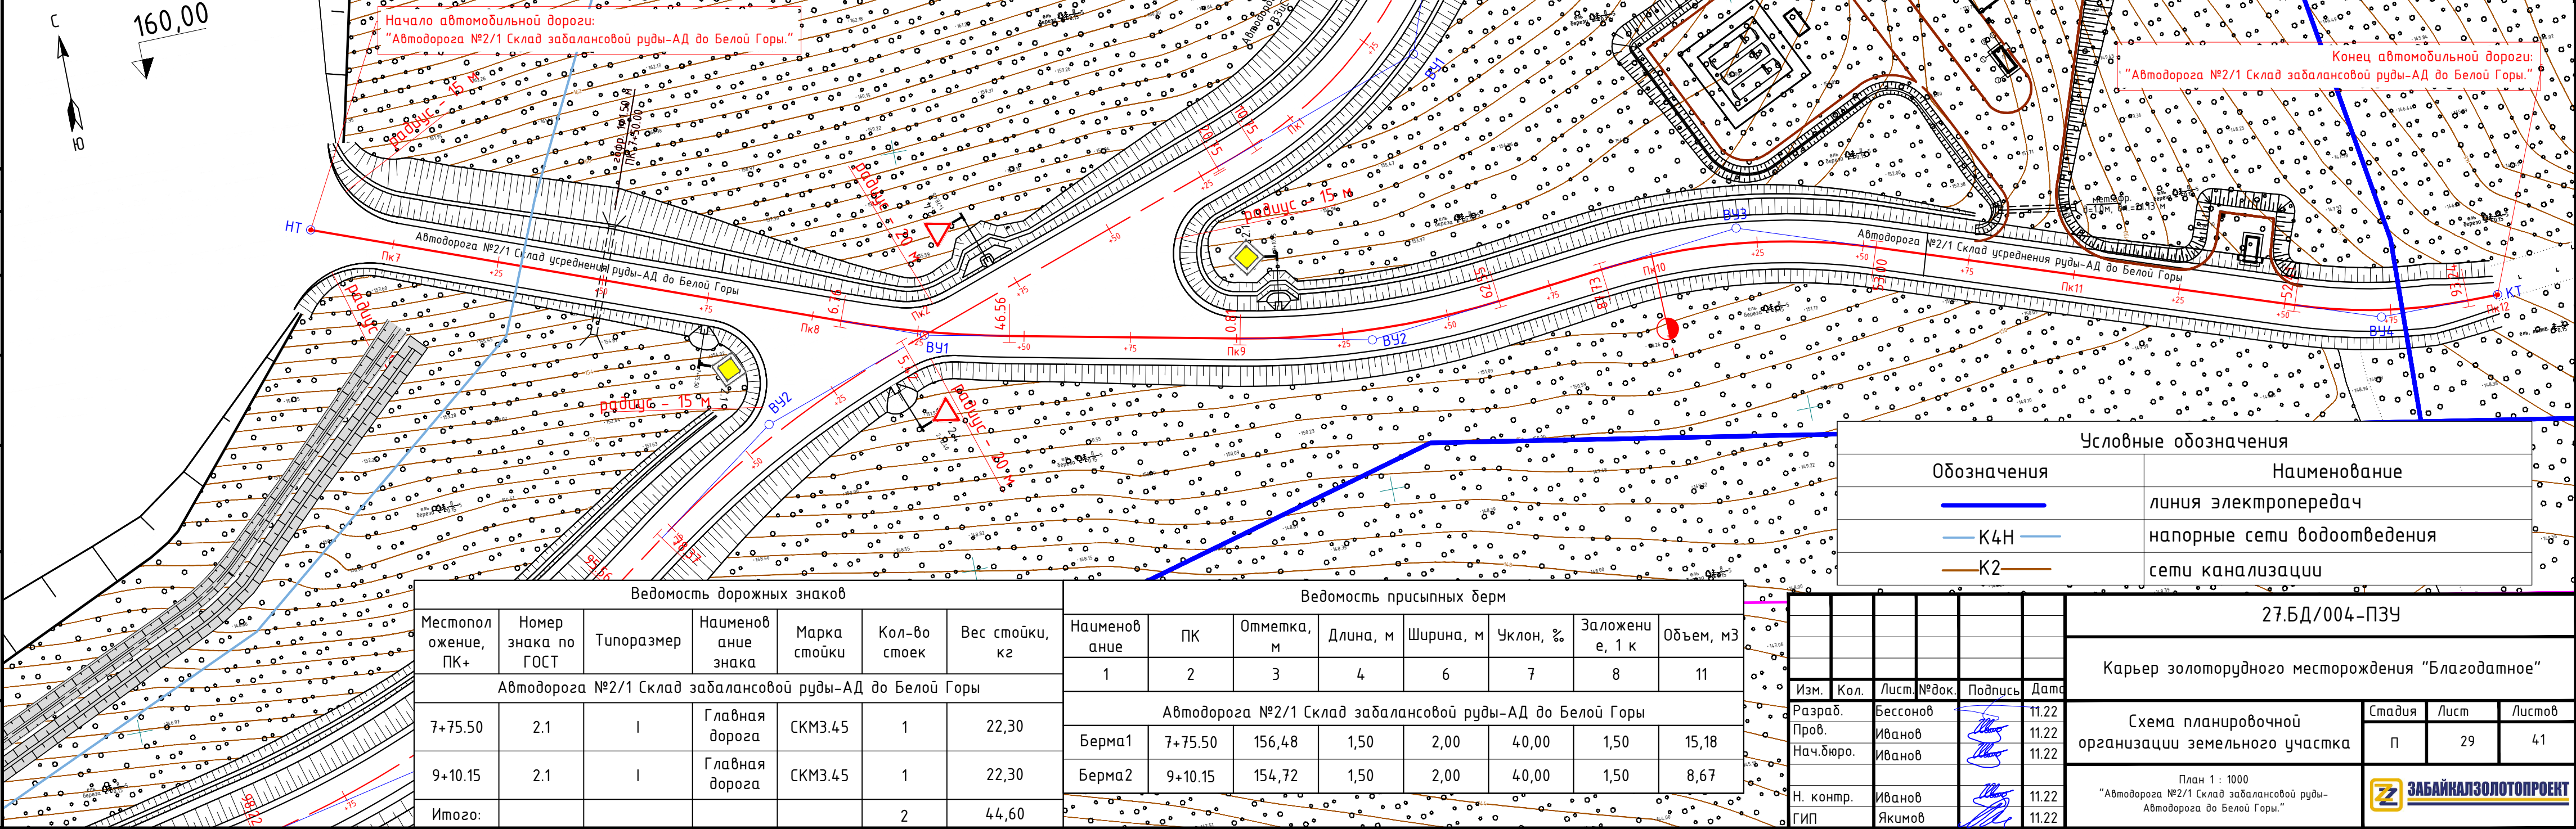

Условные обозначения	
Обозначения	Наименование
	линия электропередач
	напорные сети водоотведения
	сети канализации

Ведомость дорожных знаков						
Местоположение, ПК+	Номер знака по ГОСТ	Типоразмер	Наименование знака	Марка стойки	Кол-во стоек	Вес стойки, кг
Автомоби́лная доро́га №2/1 Склад забалансовой руды-АД до Белой Горы						
7+75.50	2.1	I	Главная дорога	СКМЗ.45	1	22,30
9+10.15	2.1	I	Главная дорога	СКМЗ.45	1	22,30
Итого:					2	44,60

Ведомость присыпных берм							
Наименование	ПК	Отметка, м	Длина, м	Ширина, м	Уклон, %	Заложение, 1 к	Объем, м3
1	2	3	4	6	7	8	11
Автомоби́лная доро́га №2/1 Склад забалансовой руды-АД до Белой Горы							
Берма1	7+75.50	156,48	1,50	2,00	40,00	1,50	15,18
Берма2	9+10.15	154,72	1,50	2,00	40,00	1,50	8,67

					27.БД/004-ПЗУ				
					Карьер золоторудного месторождения "Благодатное"				
Изм.	Кол.	Лист	№ док.	Подпись	Дата	Схема планировочной организации земельного участка			
Разраб.	Бессонов				11.22				
Пров.	Иванов				11.22				
Нач.бюро.	Иванов				11.22	План 1 : 1000 "Автомоби́лная доро́га №2/1 Склад забалансовой руды-АД до Белой Горы."			
Н. контр.	Иванов				11.22				
ГИП	Якимов				11.22				