


ВЕДОМОСТЬ ОБЪЕМОВ РАБОТ ЗЕМЛЯНЫХ МАСС

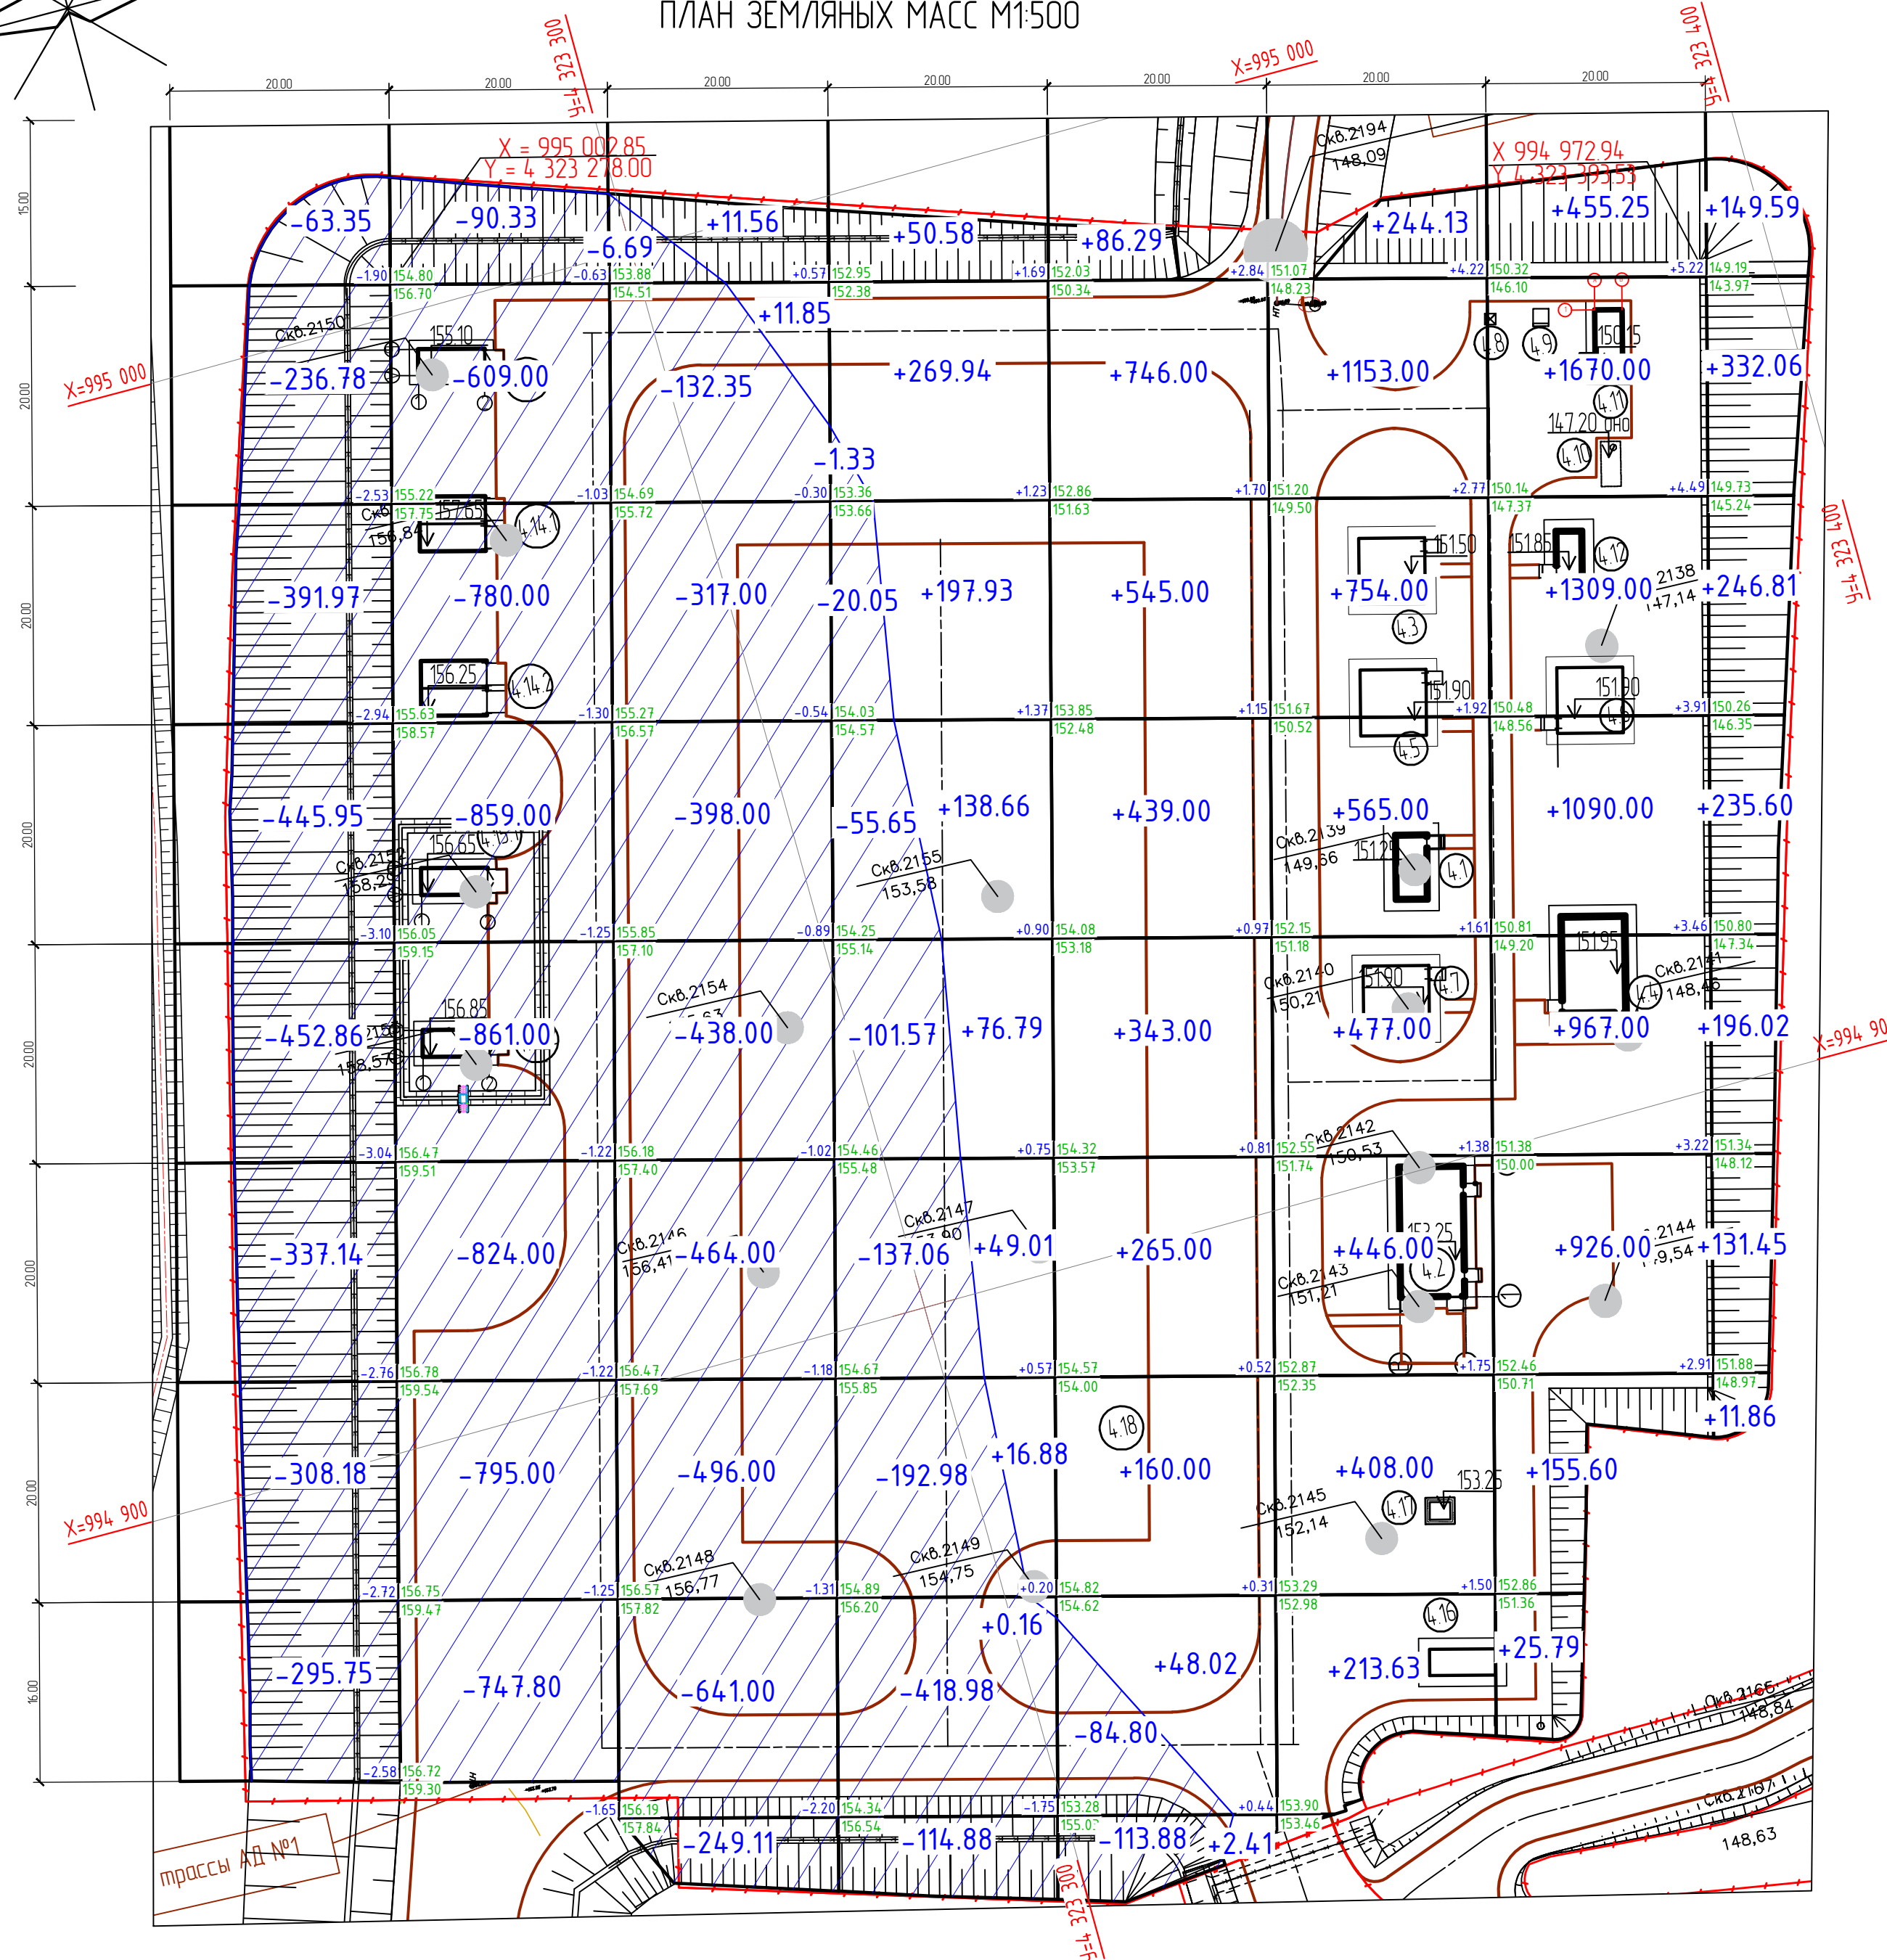


№ п/п	Наименование	Площадь вспомогательных зданий и сооружений	
		Насыпь (+) м²	Выемка (-) м²
1	Планировка территории	+15620	-12481
	в том числе снятие растительного слоя	—	—
2	Замена растительного слоя на участках насыпи	—	—
3	Избыточный грунт от устройства корыта под одежду дорог, площадок	—	1674
4	Замена грунта растительным слоем почвы на участках озеленения (газон, алкасы)	—	—
5	Поправка на уплотнение грунта	1562	—
	ИТОГО	17182	14155
6	в том числе непригодного для насыпи грунта (ПРС)	—	—
7	Недостаток растительного слоя	—	—
8	Недостаток грунта		3027
	ИТОГО переработанного грунта	17182	17182

Недостающий грунт для возведения насыпи доставляют из карьера на расстояние до 1500 м.
Степень уплотнения насыпного грунта принять 0,95

УСЛОВНЫЕ ОБОЗНАЧЕНИЯ

Обозначение	Наименование
	Граница подсчета объемов работ
	Проектируемые сооружения
	Ограждение территории павильона h=2.5м. из стального профилированного листа, по металлическим столбам
+2.88 1335.32 1332.44	Рабочая отметка Проектная отметка Отметка рельефа
+1091.03	Объем насыпи
+103.17	Объем насыпи откосов
	Участок выемки земляных масс
	Линия нулевых работ

Насыпь	+0.00	+0.00	+23.41	+799.95	+2634.72	+4260.76	+6598.64	+1303.39	Всего, м	+15620.87
Выемка	-2531.98	-5566.13	-3142.15	-1042.50	-198.68	0.00	0.00	0.00		-12481.44

						27.БД/004-ПЗУ			
1		Зам.	138-23		26.01.24	Карьер золоторудного месторождения "Благодатное"			
Изм.	Кол.	Лист.	Нажк	Подпись	Дата				
Разраб.		Шереметьев			10.22	Площадка вспомогательных зданий и сооружений	Стадия	Лист	Листов
Проб.		Иванов			10.22		П	4	41
Нач.отд.		Иванов			10.22				
						План земельных масс М 1500		ЗАБАЙКАЛЗОЛОТОПРОЕКТ	
Н. контр.		Иванов			10.22				
ГИП		Якумов			10.22				

Согласовано

Подпись и дата	Взам.инв.№
----------------	------------

Инв. № подл.