
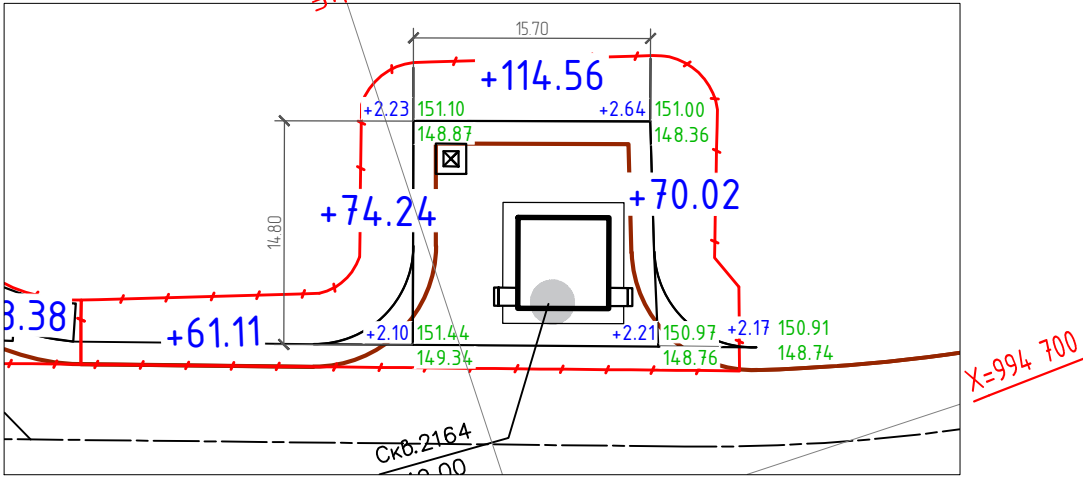


ПЛАН ЗЕМЛЯНЫХ МАСС М 1:500

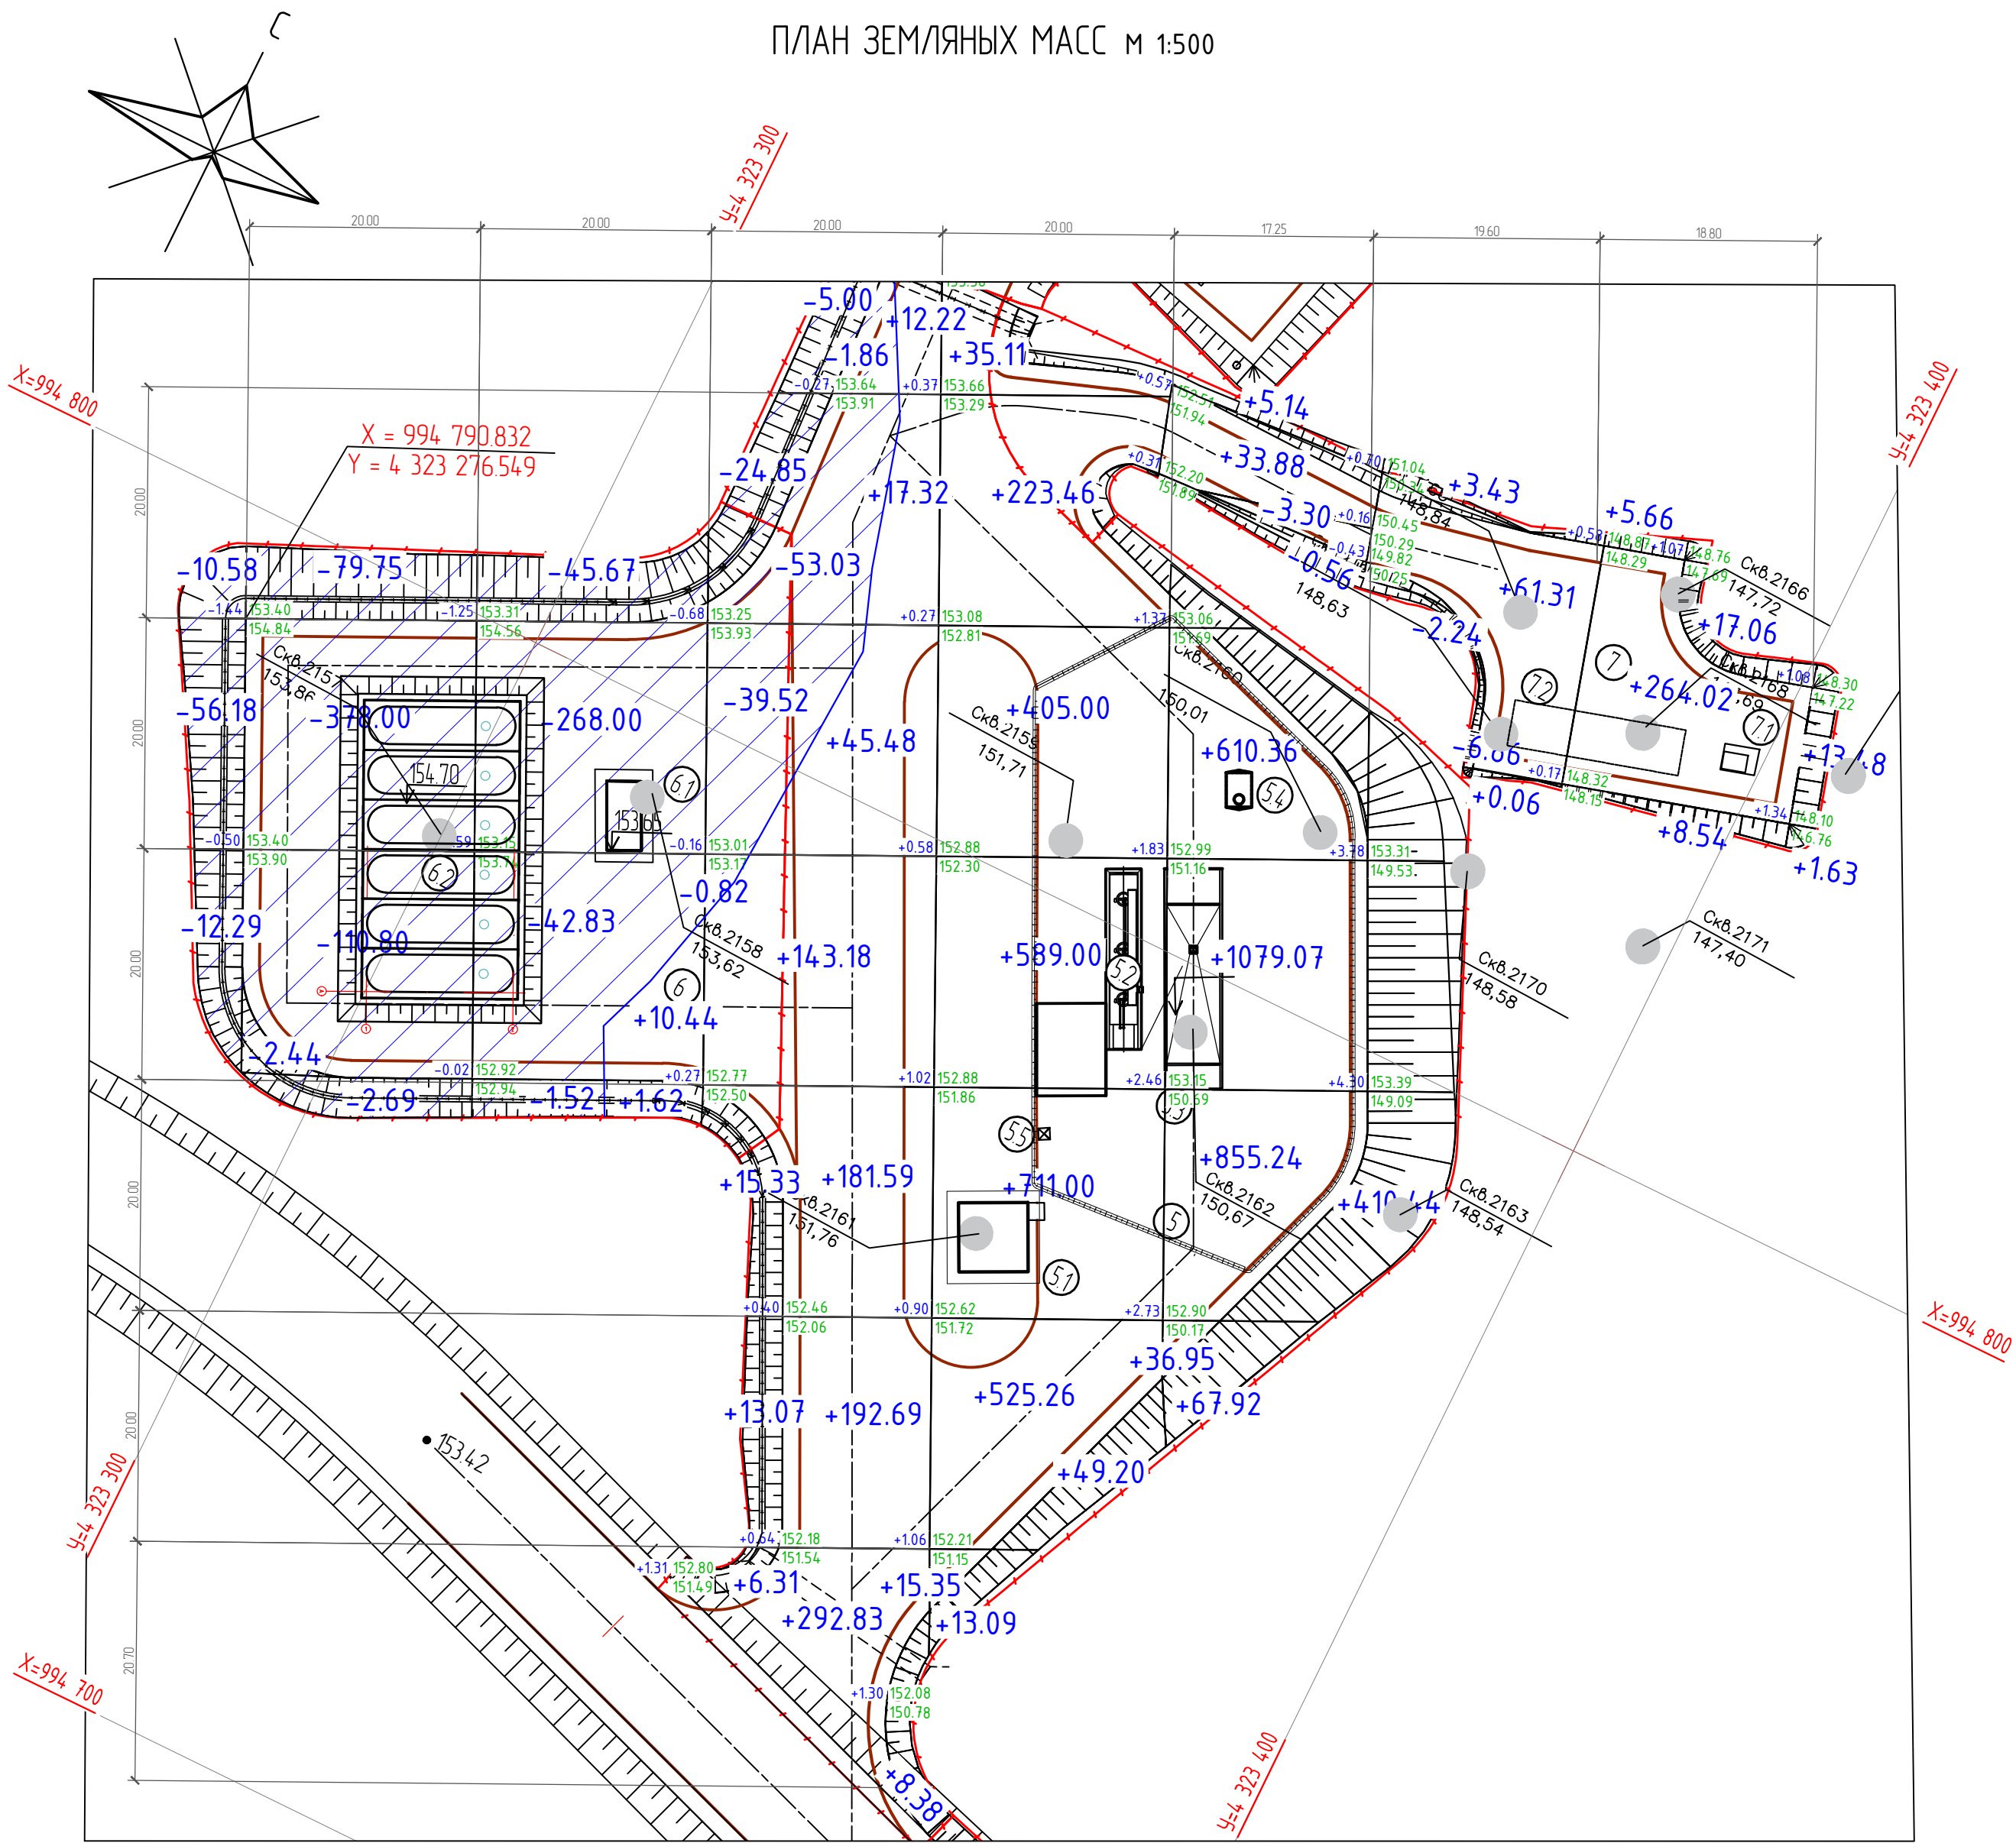


Итого, м3	Насыпь	135,35	751,75	Всего, м3	887
	Выемка	0,00	0,00		0,000

ВЕДОМОСТЬ ОБЪЕМОВ ЗЕМЛЯНЫХ МАСС

№ п/п	Наименование	Количество	
		Насыпь (+) м³	Выемка (-) м³
1	Планировка территории	+8228,2	-1148,79
	в том числе снятие растительного слоя	—	—
2	Замена растительного слоя на участках насыпи	—	—
3	Избыточный грунт от устройства карьера под одежду дорог, площадок	—	1024,8
4	Замена грунта растительным слоем почвы на участках озеленения (газон, откосы)	—	—
5	Поправка на уплотнение грунта	822	—
	ИТОГО	9050,2	2173,59
6	в том числе непригодного для насыпи грунта (ПРС)	—	—
7	Недостаток растительного слоя	—	—
8	Недостаток грунта	—	6876,61
	ИТОГО переработанного грунта	6876,61	6876,61

Недостающий грунт для возведения насыпи доставляют из карьера на расстояние до 1700 м.
Степень уплотнения насыпного грунта принять 0,95

Всего, м³	Насыпь	+0.00	+0.00	+12.06	+928.40	+2577.30	+2790.95	+722.00	+310.39	Всего, м³	+7341.10
	Выемка	-79.05	-573.68	-358.02	-125.08	0.00	-3.86	-9.10	0.00		-1148.79

						27.БД/004-ПЗУ				
1		зам	138-23		26.01.24	Карьер золоторудного месторождения "Благодатное"				
Изм.	Кол.	Лист	Нах	Подпись	Дата					
Разраб		Шереметьев			10.22	Площадка топливозаправочного пункта Площадка пожарного инвентаря и сооружений Площадка очистных сооружений ливневых стоков КПП		Стадия	Лист	Листов
Проб		Иванов			10.22			П	8	41
Нач.отд.		Иванов			10.22					
Н. контр.						План земляных масс М 1500		 ЗАБАЙКАЛЗОЛОТОПРОЕКТ		
ГИП										
		Якимов			10.22					