


ОБЪЕКТНЫЙ СТРОЙГЕНПЛАН (М1:500)

Площадка вспомогательных зданий и сооружений

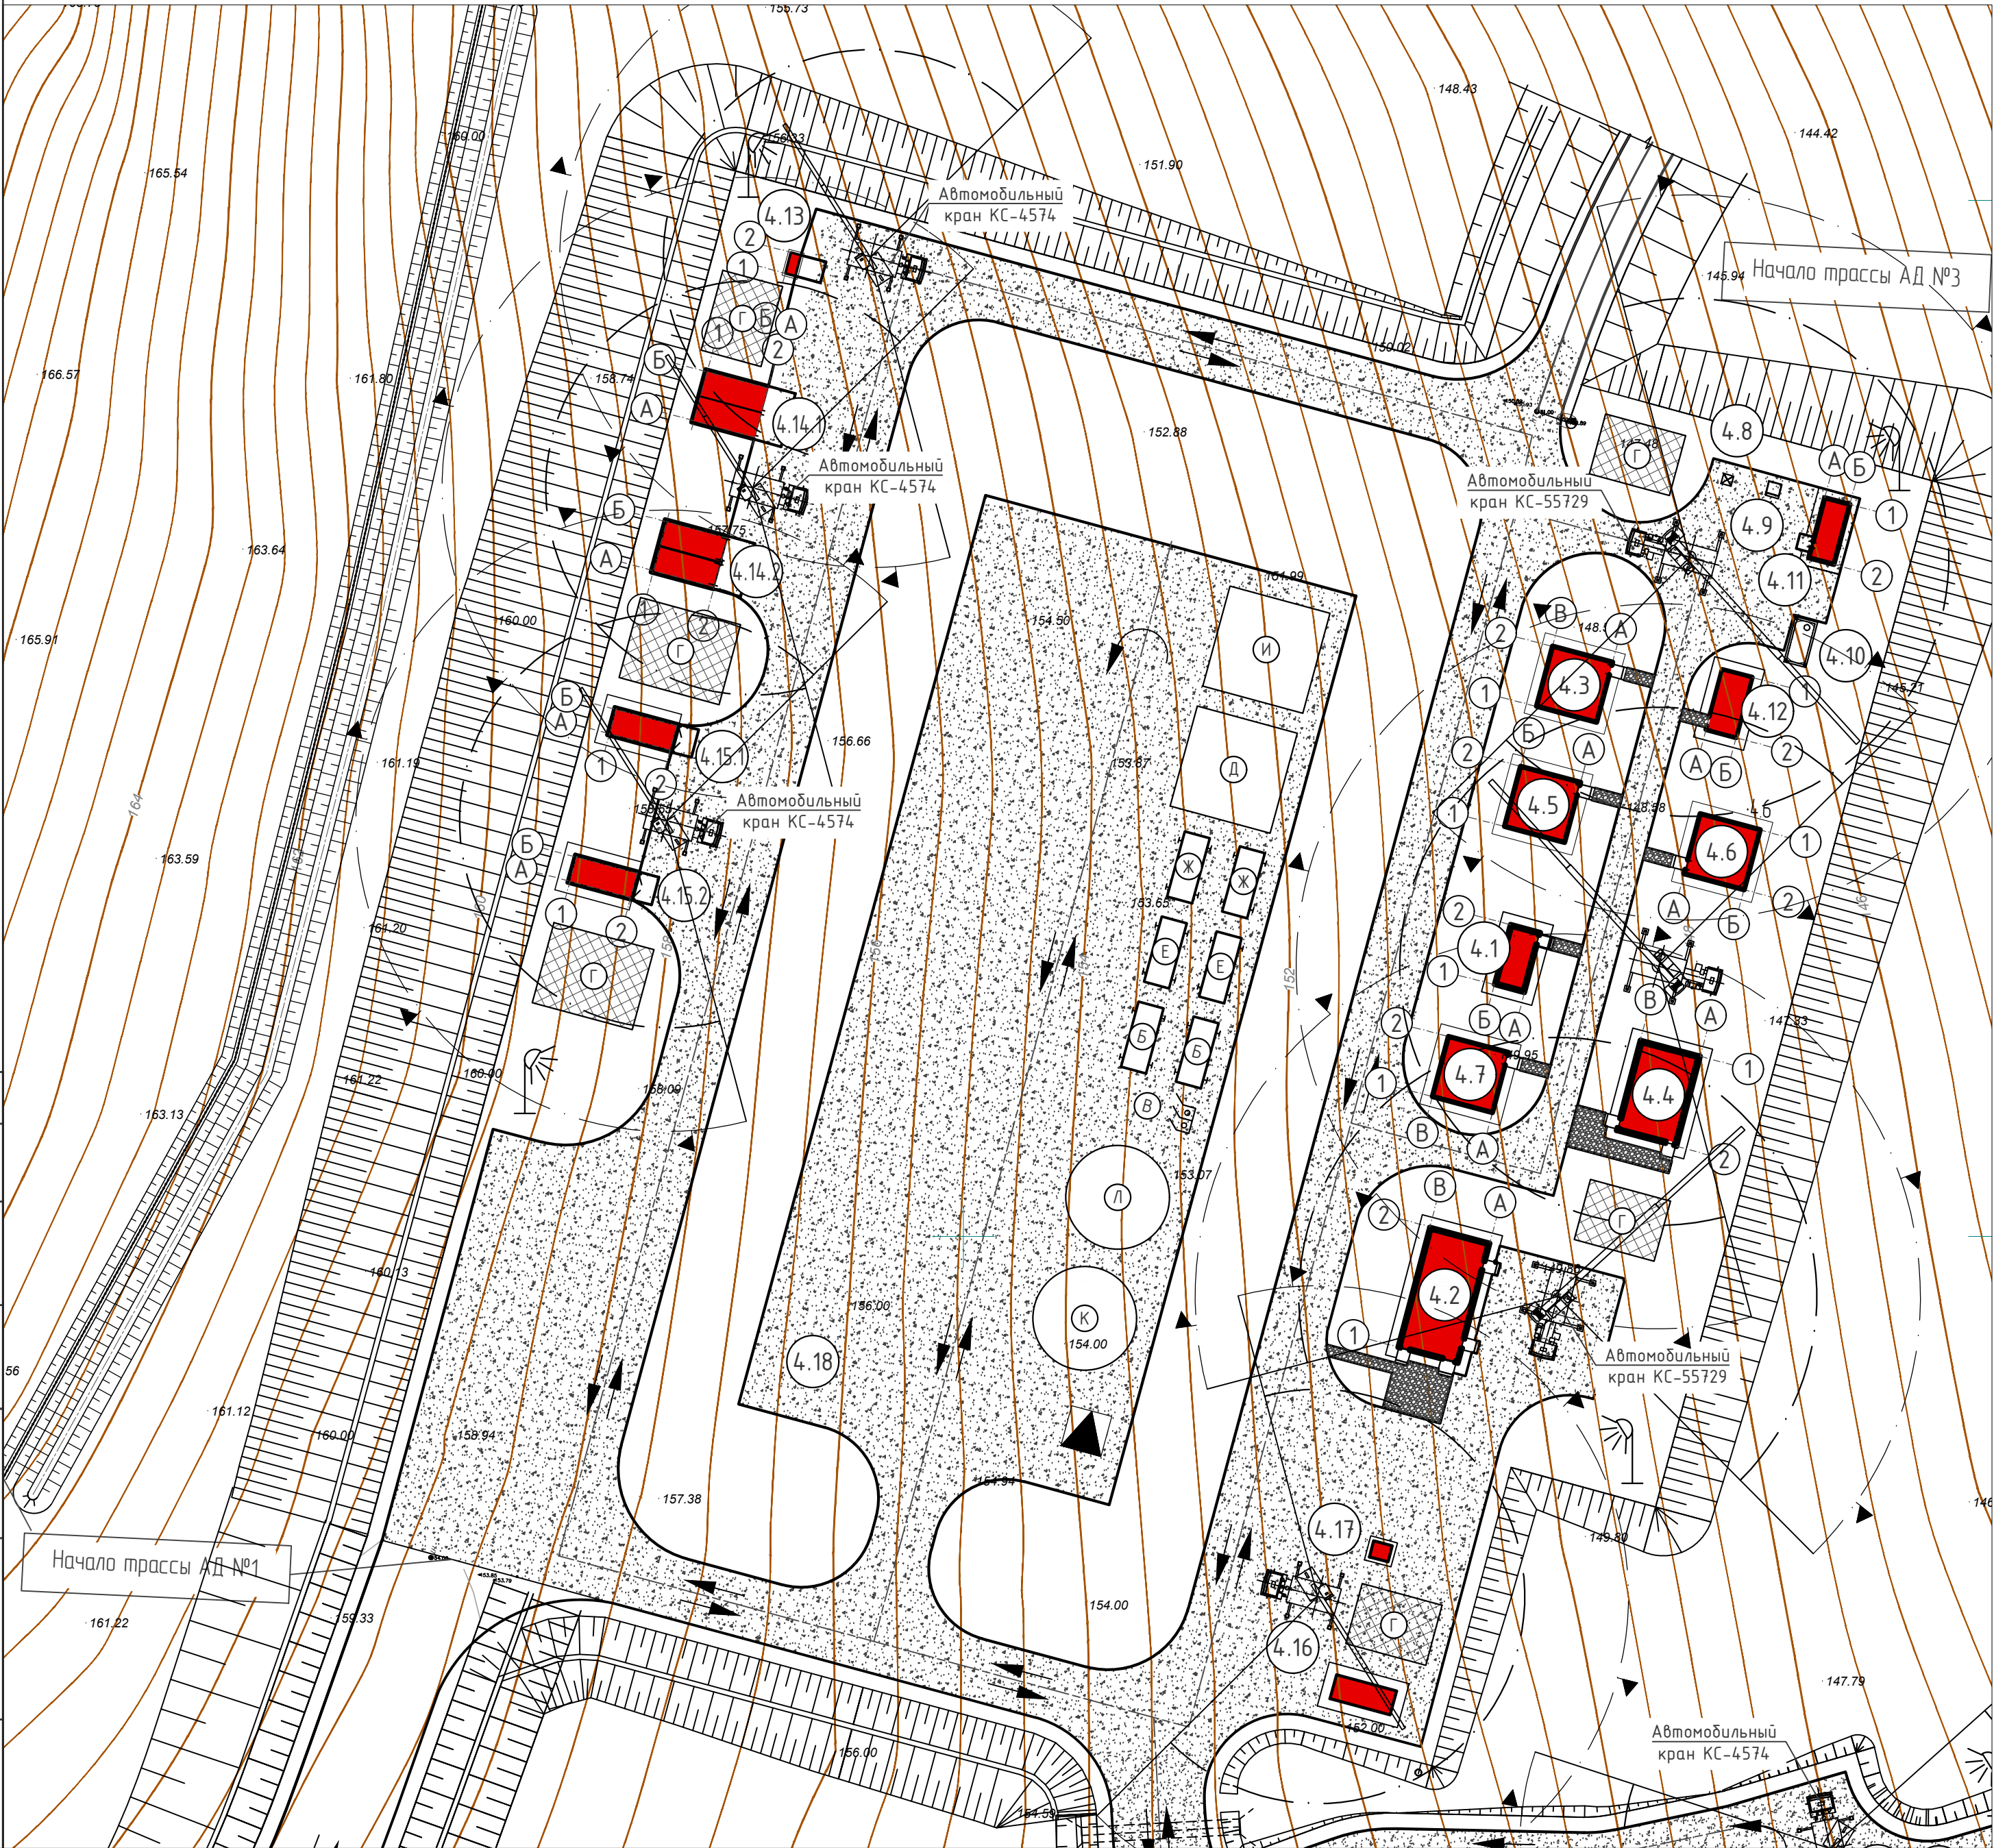

УСЛОВНЫЕ ОБОЗНАЧЕНИЯ

- Проектируемые здания
- Открытые площадки складирования
- Надворный туалет
- Направление движения автотранспорта
- Передвижная дизельная электростанция АД-100С-Т400
- Прожектор типа ПЗС-45
- Опасная зона от падения груза с высоты
- Границы опасной зоны крана
- Автомобильный стреловой кран КС-4574 (либо аналог)
- Автомобильный стреловой кран КС-55729 (либо аналог)

- Согласно заданию на проектирование стройгенплан разработан на период возведения зданий и сооружений карьера золоторудного месторождения "Благодатное".
- При организации строительной площадки, установке и эксплуатации строимашин и механизмов строго руководствоваться СП 49.13330.2010 и СНиП 12-04-2002 "Безопасность труда в строительстве", СП 48.13330.2019 (актуализированная редакция СНиП 12-01-2004 "Организация строительного производства").
- Наружное пожаротушение предусматривается из проектируемых противопожарных резервуаров.
- Потребная мощность снимается от мобильных дизельных электростанций (ДЭС), вода привозная, снабжение сжатым воздухом от компрессора.
- При производстве работ соблюдать правила противопожарного режима (Постановление Правительства РФ от 16.09.2020 г. N 1479 - "Правила противопожарного режима в Российской Федерации"). Строительная площадка должна быть обеспечена комплектом первичных средств пожаротушения, звуковыми сигналами.
- Монтажные и погрузочно-разгрузочные работы выполняются автомобильными стреловыми кранами КС-55729 грузоподъемностью 32 т (либо аналог) и КС-4574 грузоподъемностью 16 т (либо аналог).
- На подготовительном этапе выполняется ограждение строительного бытового городка для предотвращения доступа посторонних лиц.
- На путях движения автотранспорта на строительной площадке установить соответствующие дорожные знаки по ГОСТ Р 52290-2004.
- Допускается замена расчетных марок машин и механизмов на другие с аналогичными характеристиками.
- Лист смотреть совместно с листами 1, 2, 4-7.

ЭКСПЛИКАЦИЯ ВРЕМЕННЫХ ЗДАНИЙ И СООРУЖЕНИЙ

№ п/п	Наименование	Тип	Характеристика
Б	Помещение для рабочих		Контейнер
В	Туалет		Контейнер
Г	Открытая площадка складирования		
Д	Навес		Индивиду.
Е	Закрытый отопливаемый склад		Индивиду.
Ж	Закрытый неотапливаемый склад		Индивиду.
И	Площадка для складирования строительных отходов		
К	Противопожарная емкость		
Л	Емкость для воды		

ЭКСПЛИКАЦИЯ ЗДАНИЙ И СООРУЖЕНИЙ

№ п/п	Наименование	Примечание
4	Площадка вспомогательных зданий и сооружений	
4.1	Нарядная	
4.2	Пункт приема пищи на 16 посадочных мест	
4.3	Помещение охраны	
4.4	Медпункт	
4.5	Помещение дежурной смены	
4.6	Помещение дежурной смены	
4.7	Диспетчерская	
4.8	Контейнер для твердых бытовых отходов	
4.9	Кабина туалетная "Калифорния"	
4.10	Накопительная емкость для хоз.-бытовых стоков	
4.11	Туалетное помещение (Колпектная поставка)	
4.12	Узел связи	
4.13	Площадка для контейнера кислородных баллонов	
4.14.1	Площадка для контейнера ТМЦ	
4.14.2	Площадка для контейнера ТМЦ	
4.15.1	Площадка для контейнера масел	
4.15.2	Площадка для контейнера масел	
4.16	ДЭС Промплощадка	
4.17	КТП Промплощадка	
4.18	Площадка для сбора техники	

27.БД/004-ПОС

Карьер золоторудного месторождения "Благодатное"					
1	-	Зам. 138-23	12.23	Площадка вспомогательных зданий и сооружений	
Изм.	Кол.уч.	Лист № док	Подпись		
Разраб.	Верхурахов	12.22	12.22		
Проверил	Калашников	12.22	12.22		
Нач. отд.	Жендаева	12.22	12.22	Объектный стройгенплан М1:500	
Н. контр.	Шадрин	12.22	12.22	000 "Забайкалзолотопроект"	
ГИП	Бернанс	12.22	12.22	Формат А3х3	