
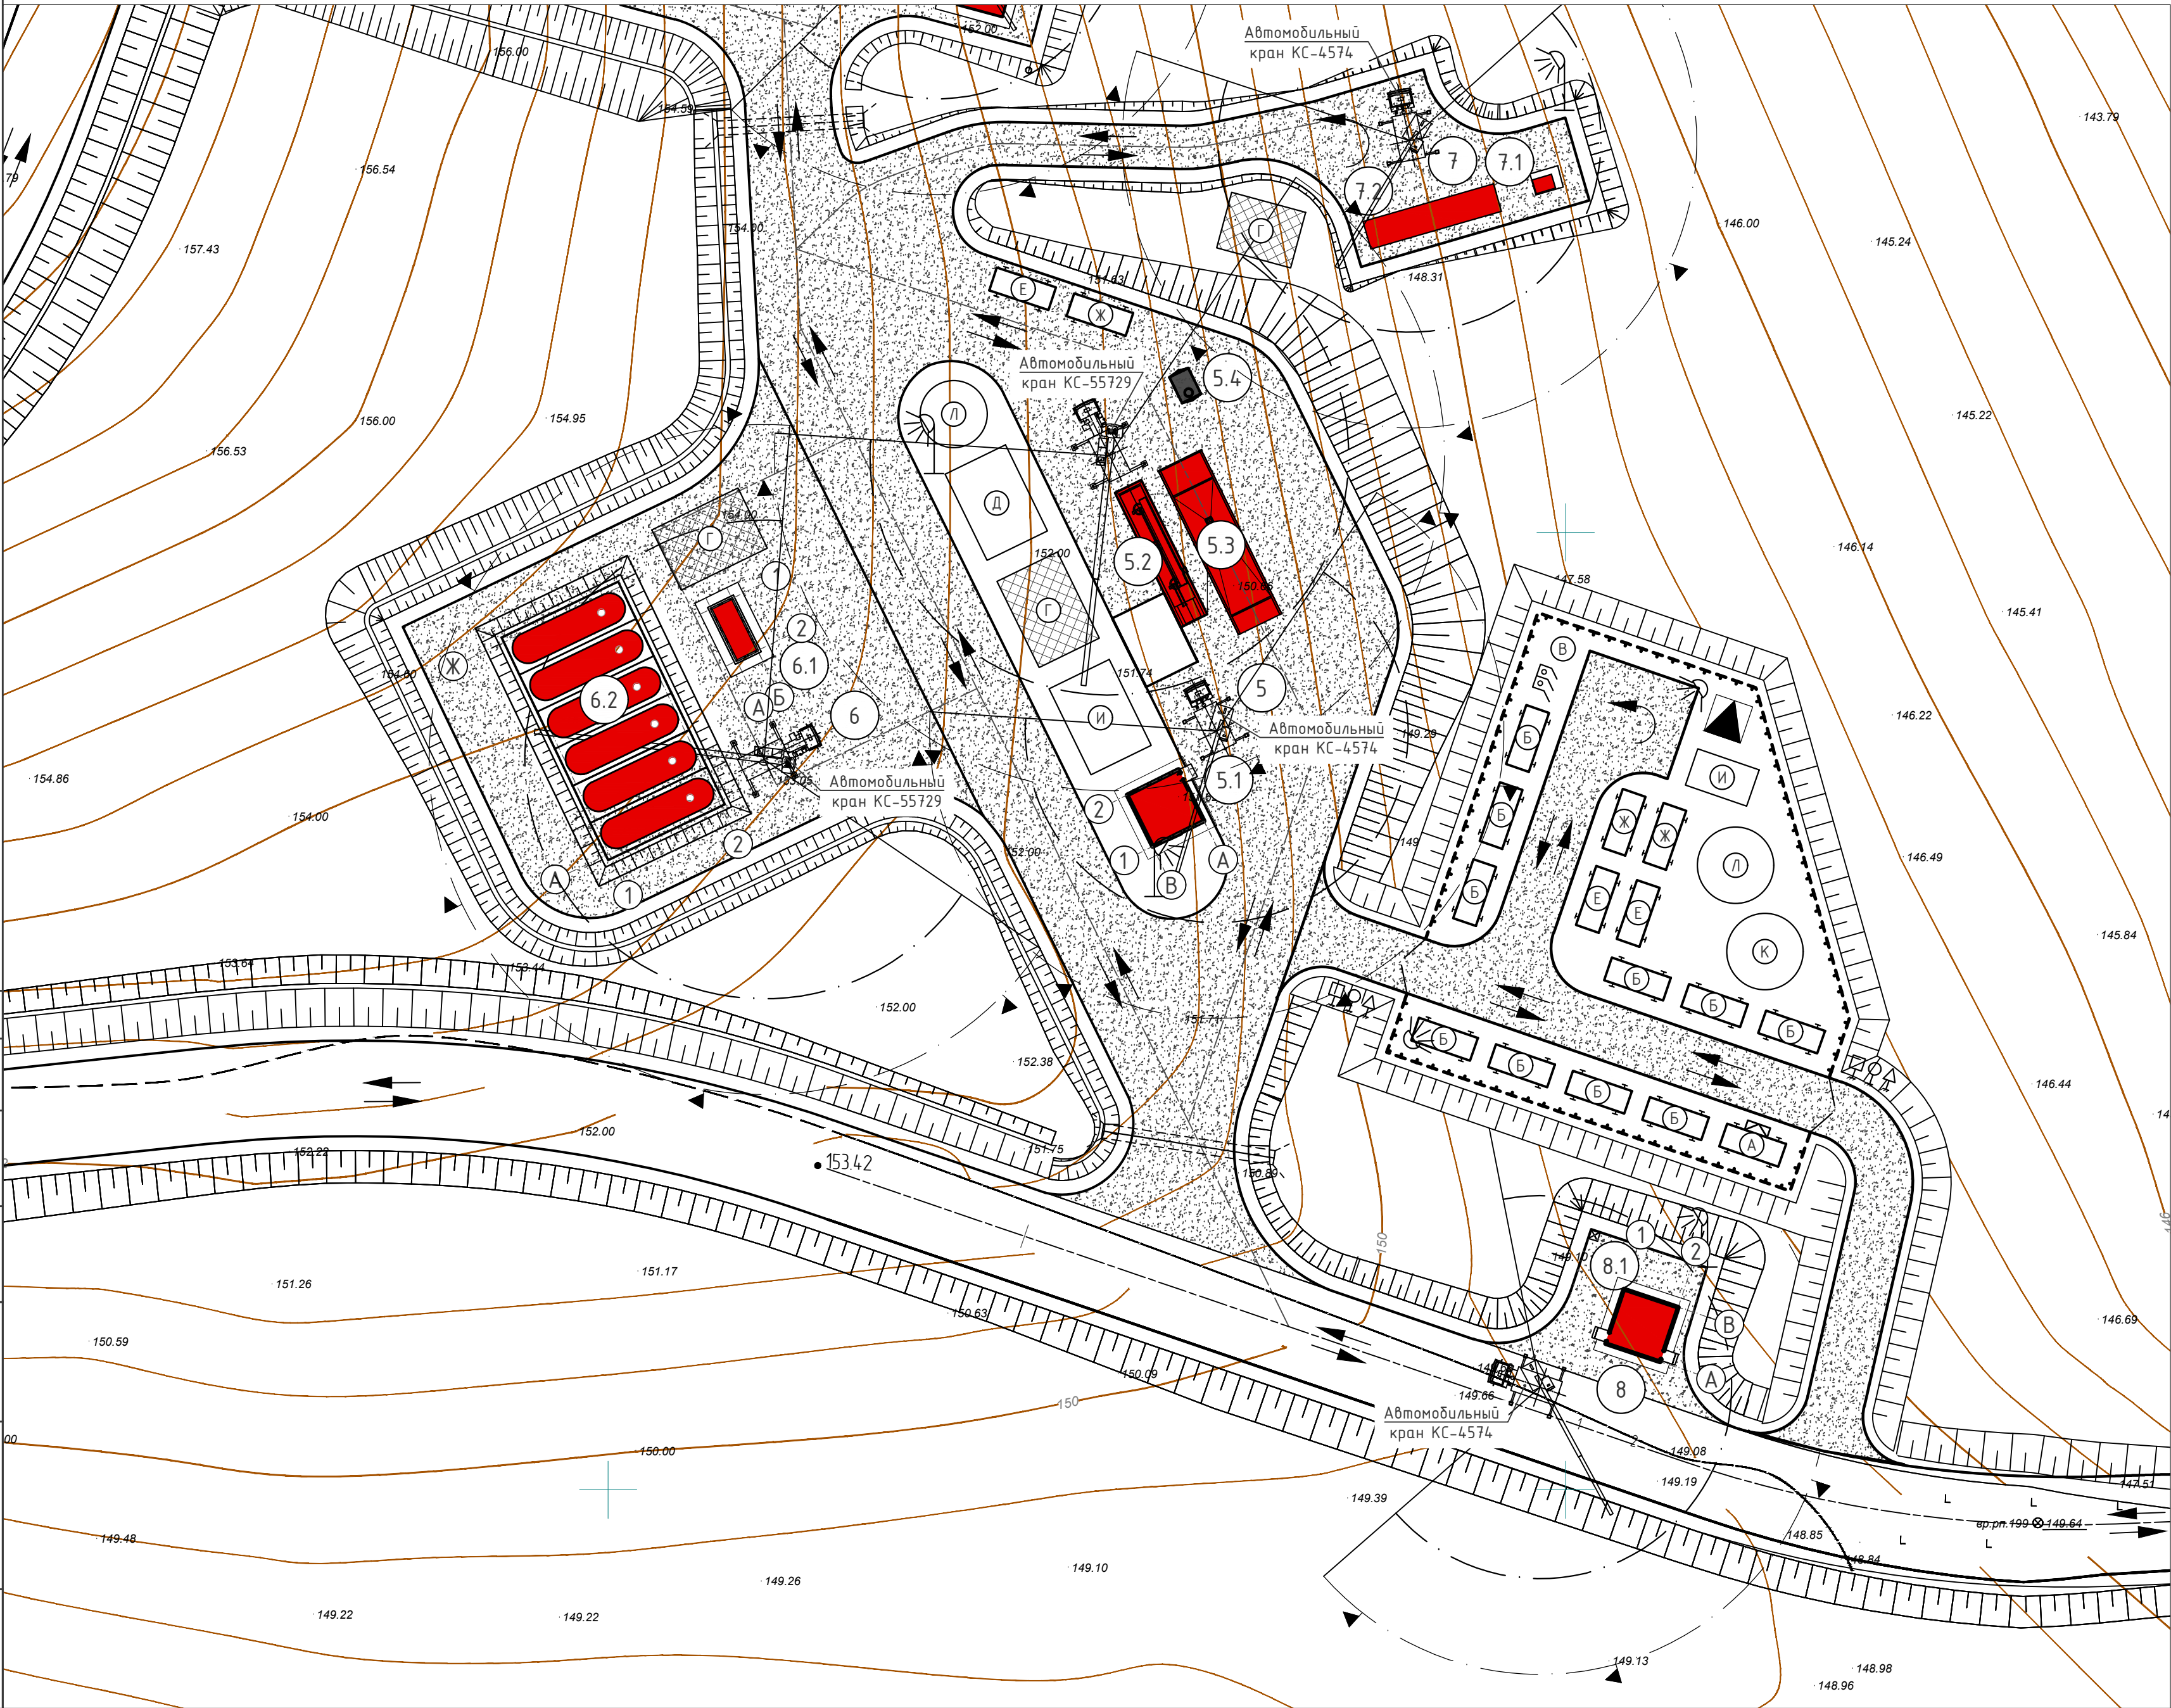


ОБЪЕКТНЫЙ СТРОЙГЕНПЛАН (М1:500)

Площадка топливозаправочного пункта. Площадка пожарного инвентаря и сооружений. Площадка очистных сооружений ливневых стоков. КПП

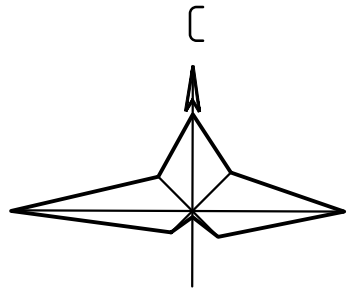

УСЛОВНЫЕ ОБОЗНАЧЕНИЯ

- Проектируемые здания
- Открытые площадки складирования
- Надворный туалет
- Временные дороги
- Пожарный щит
- Направление движения автотранспорта
- Передвижная дизельная электростанция АД-100С-Т400
- Прожектор типа ПЗС-45
- Опасная зона от падения груза с высоты
- Границы опасной зоны крана
- Временное ограждение строительной площадки
- Знаки безопасности
- Автомобильный стреловой кран КС-4574 (либо аналог)
- Автомобильный стреловой кран КС-55729 (либо аналог)







- Согласно заданию на проектирование стройгенплан разработан на период возведения зданий и сооружений карьера золоторудного месторождения "Благодатное".
- При организации строительной площадки, установке и эксплуатации строимашин и механизмов строго руководствоваться СП 49.13330.2010 и СНиП 12-04-2002 "Безопасность труда в строительстве", СП 48.13330.2019 (актуализированная редакция СНиП 12-01-2004 "Организация строительного производства").
- Наружное пожаротушение предусматривается из проектируемых противопожарных резервуаров.
- Потребная мощность снимается от мобильных дизельных электростанций (ДЭС), вода привозная, снабжение сжатым воздухом от компрессора.
- При производстве работ соблюдать правила противопожарного режима (Постановление Правительства РФ от 16.09.2020 г. N 1479 - "Правила противопожарного режима в Российской Федерации"). Строительная площадка должна быть обеспечена комплектом первичных средств пожаротушения, звуковыми сигналами.
- Монтажные и погрузочно-разгрузочные работы выполняются автомобильными стреловыми кранами КС-55729 грузоподъемностью 32 т (либо аналог) и КС-4574 грузоподъемностью 16 т (либо аналог).
- На подготовительном этапе выполняется ограждение строительного бытового городка для предотвращения доступа посторонних лиц.
- На путях движения автотранспорта на строительной площадке установить соответствующие дорожные знаки по ГОСТ Р 52290-2004.
- Допускается замена расчетных марок машин и механизмов на другие с аналогичными характеристиками.
- Лист смотреть совместно с листами 1, 2, 3, 5-7.

ЭКСПЛИКАЦИЯ ВРЕМЕННЫХ ЗДАНИЙ И СООРУЖЕНИЙ

№ п/п	Наименование	Тип	Характеристика
А	Контора		Контейнер
Б	Помещение для рабочих		Контейнер
В	Туалет		Контейнер
Г	Открытая площадка складирования		
Д	Навес		Индивид.
Е	Закрытый отопливаемый склад		Индивид.
Ж	Закрытый неотапливаемый склад		Индивид.
И	Площадка для складирования строительных отходов		
К	Противопожарная емкость		
Л	Емкость для воды		

ЭКСПЛИКАЦИЯ ЗДАНИЙ И СООРУЖЕНИЙ

№ п/п	Наименование	Примечание
5	Площадка топливо-заправочного пункта (ТЗП)	
5.1	Операторная	
5.2	Автономная контейнерная автозаправочная станция КАЗС-20.3	
5.3	Площадка АЦ	
5.4	Аварийный подземный резервуар	
5.5	Контейнер для ТБО	
6	Площадка пожарного инвентаря и сооружений	
6.1	Насосная станция	
6.2	Пожарные резервуары V=6x100м3	
7	Площадка очистных сооружений ливневых вод	
7.1	Очистные сооружения ливневых вод	
7.2	Накопитель ливневых вод	
8	Контрольно-пропускной пункт	
8.1	Контейнер для ТБО	

					27.БД/004-ПОС						
					Карьер золоторудного месторождения "Благодатное"						
1	-	Зам.	138-23		12.23	Площадка топливозаправочного пункта. Площадка пожарного инвентаря и сооружений. Площадка очистных сооружений ливневых стоков. КПП					
Изм.	Колуч.	Лист	№ док.	Подпись	Дата						
Разраб.	Вертупрахов				12.22						
Проверил	Калашников				12.22						
Нач. отд.	Жендаева				12.22						
Н. контр. ГИП						Шадрин			12.22	Объектный стройгенплан М1:500	000 "Забайкалзолотопроект"
						Бернанс			12.22		